

**Agenzia del Territorio  
CATASTO FABBRICATI  
Ufficio Provinciale di  
Milano**

Dichiarazione protocollo n. 000704564 del 09/09/2003

Planimetria di u.i.u. in Comune di Settala

Via Sandro Pertini

civ. 48

Identificativi Catastali:

Sezione:  
Foglio: 18  
Particella: 992  
Subalterno: 34

Compilata da:  
Figiani Maurizio  
Iscritto all'albo:  
Geometri


Prov. Milano

N. 7409

Scheda n. 1


Scala 1: 200

PIANO PRIMO  
H = 2.70 mt

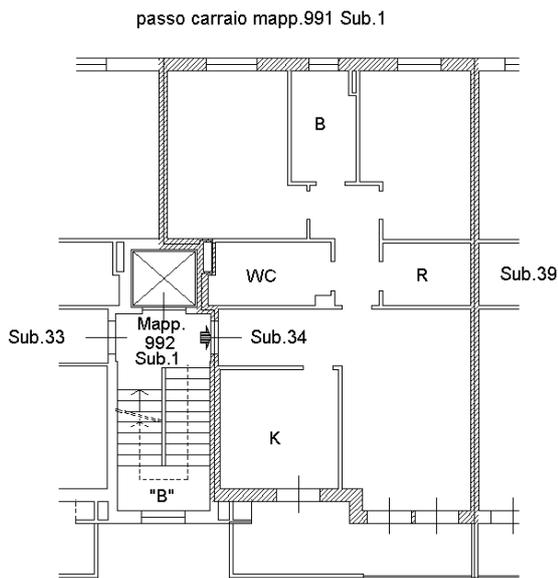


mapp.991  
Sub.1  
giardino

PIANO TERRA  
H = 2.45 mt

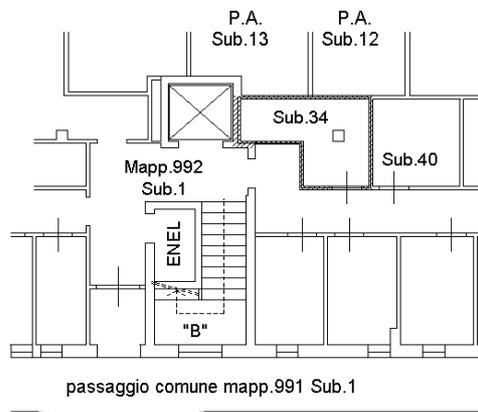

791

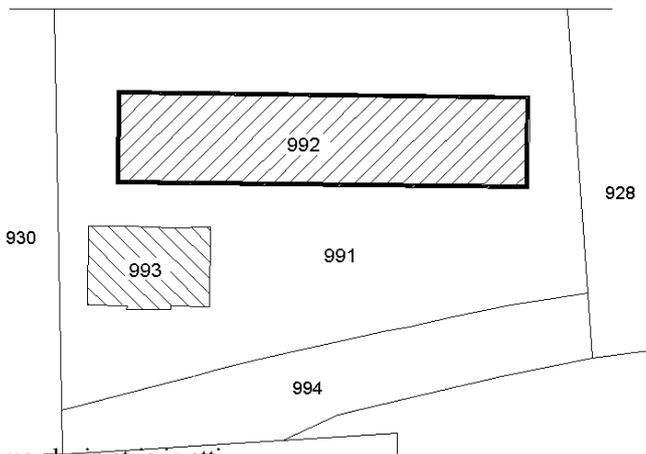

ESTRATTO DI MAPPA  
Comune di SETTALA Foglio 18  
SCALA 1 : 1000



Ultima planimetria in atti  
FOGLIO 14

