

**Agenzia del Territorio  
CATASTO FABBRICATI  
Ufficio Provinciale di  
Milano**

Dichiarazione protocollo n. 000704564 del 09/09/2003

Planimetria di u.i.u. in Comune di Settala

Via Sandro Pertini

civ. 48

Identificativi Catastali:

Sezione:

Foglio: 18

Particella: 993

Subalterno: 5

Compilata da:

Figiani Maurizio

Iscritto all'albo:

Geometri

Prov. Milano

N. 7409

Scheda n. 1

Scala 1: 200

PIANO TERRA  
H = 2.45 mt

passo carraio mapp.991 Sub.1

mapp.993  
passo carraio  
Sub.1


mapp.991  
Sub.1  
giardino

BOX  
Sub.4

BOX  
Sub.5

mapp.991  
Sub.1  
giardino

791

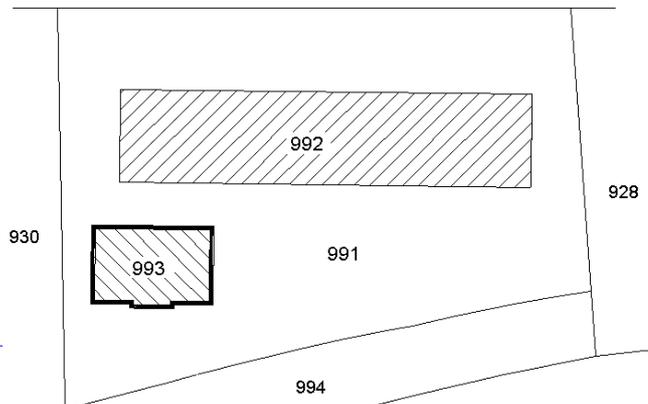

ESTRATTO DI MAPPA  
Comune di SETTALA Foglio 18  
SCALA 1 : 1000



Ultima planimetria in atti

