

**ELABORATO PLANIMETRICO**

elaborato da:  
Lioni Aurelio  
ritornato all'albo:  
Lioni Aurelio  
v. Viterbo N. 135


**Agenzia delle Entrate  
CATASTO FABBRICATI  
Ufficio Provinciale di  
Grosseto**

Comune di Orbetello  
Foglio: 90 Particella: 2387  
Protocollo n. GR0049134 del 26/07/2017  
Tipo Mappale n. 48035 del 20/07/2017  
Catastrazione grafica dei subalterni  
Scala 1 : 500

**PIANO TERRENO**

Part. 2213

Via Trieste

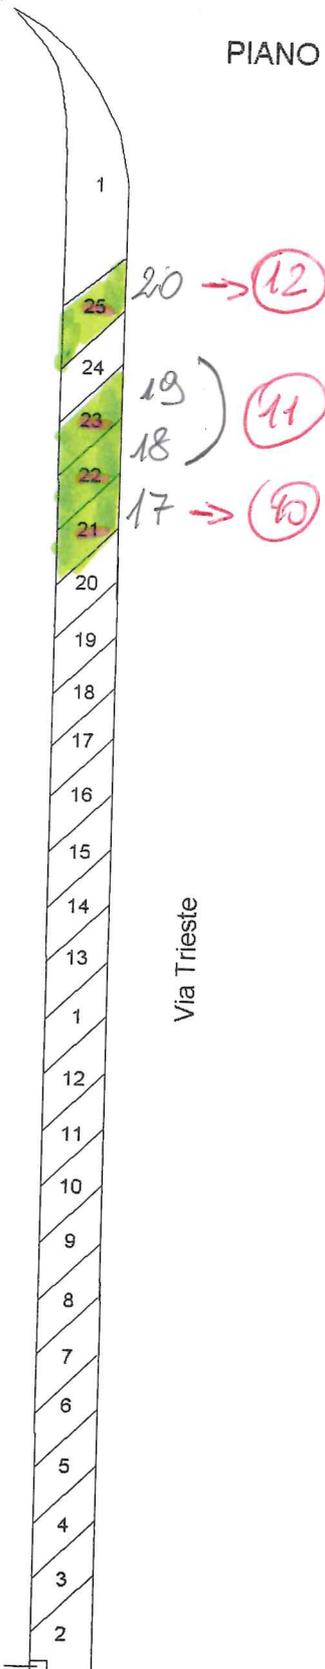

metri in atti