

**Agenzia del Territorio
CATASTO FABBRICATI
Ufficio Provinciale di
Genova**

Dichiarazione protocollo n. GE0427566 del 20/12/2010

Planimetria di u.i.u. in Comune di Isola Del Cantone

Via Roma

civ. 31/2

Identificativi Catastali:

Sezione:

Foglio: 29

Particella: 413

Subalterno: 5

Compilata da:

Tavella Francesca Teresa

Iscritto all'albo:


Architetti

Prov. Genova


N. 3409

Scheda n. 1

Scala 1:200

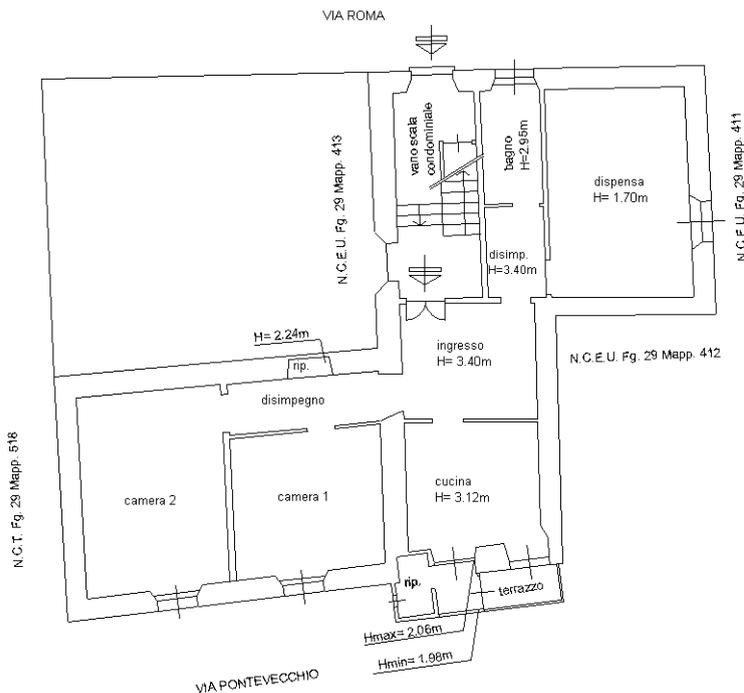

PIANO TERRA
H= 3.50 m

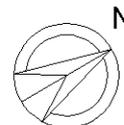

Ultima planimetria in atti

