
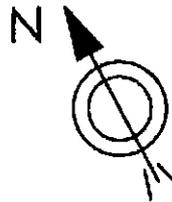


**Agenzia delle Entrate**  
**CATASTO FABBRICATI**  
Ufficio Provinciale di  
**Arezzo**

ELABORATO PLANIMETRICO	
Compilato da: Merli Cristina	
Iscritto all'albo: Architetti	
Prov. Arezzo	N. 644

Comune di Montevarchi	Protocollo n. AR0056032 del 31/10/2022
Sezione: Foglio: 3 Particella: 1507	Tipo Mappale n. 54036 del 18/10/2022

Dimostrazione grafica dei subalterni Scala 1 : 500

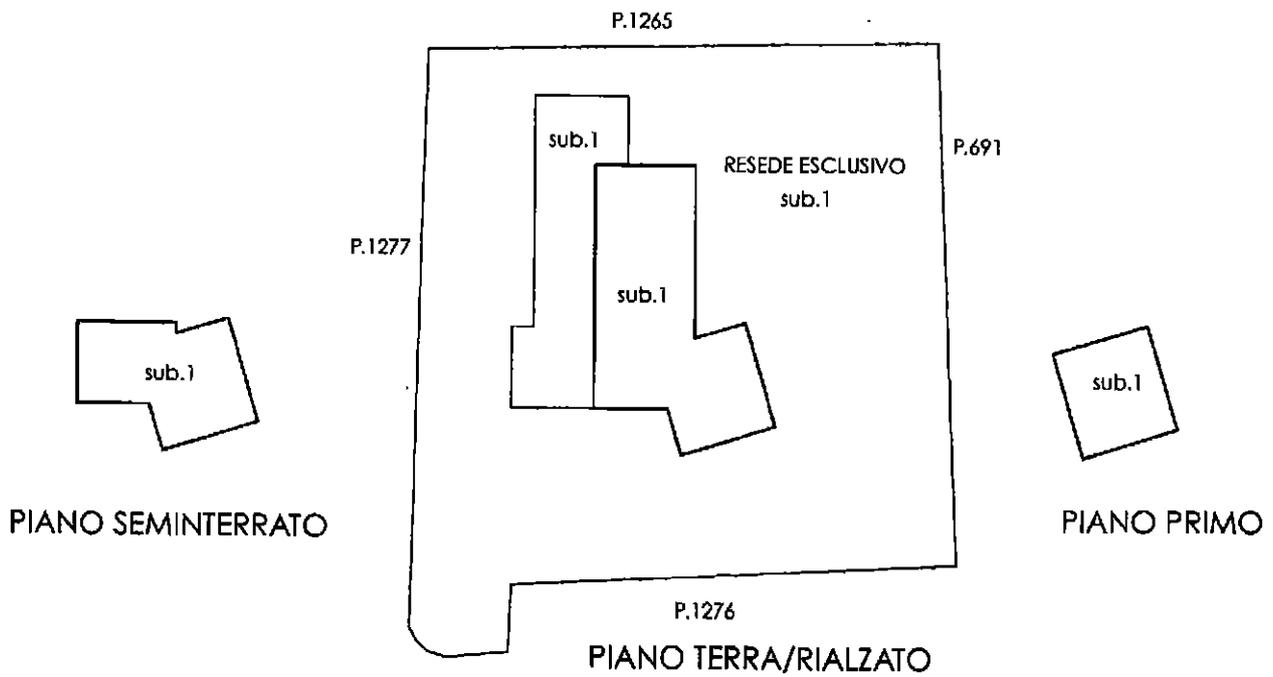

Ultima planimetria in atti



## ACCERTAMENTO DELLA PROPRIETÀ IMMOBILIARE URBANA ELENCO DEI SUBALTERNI ASSEGNATI

Comune	Sezione	Foglio	Particella	Tipo mappale	del:
MONTEVARCHI		3	1507	54036	18/10/2022

Sub	UBICAZIONE via/piazza	n.civ	Piani	Scala	Int	DESCRIZIONE
1	via dell' olmo	SNC	S1-T - 1			UNITA' IN CORSO DI COSTRUZIONE

*Visura telematica*

