

TRIBUNALE DI SULMONA

ESPROPRIAZIONI IMMOBILIARI

Esecuzione Immobiliare: N° 54/2021 R.G.Es.

ALLEGATO 3 PLANIMETRIE GENERALI





Comune di Vittorito

Provincia dell'Aquila

Ufficio tecnico Tel 0864.727100 – Fax 0864.727300

e-mail: comvittorito.ufftec@libero.it

www.comune.vittorito.aq.it

Via Roma, 2 67030 Vittorito (AQ)

00098800667


Dati catastali

Foglio:	10
Numero:	803
Immobile:	1825568
Classe:	-
Reddito agrario:	0€
Reddito domenicale:	0€
Qualità:	ENTE URBANO

Informazioni piano regolatore


Destinazione generale	-		
Destinazione urbanistiche			
Descrizione	Sup.(mq)	Articolo	
Zone di completamento B3	260	39	
Superficie totale			
Vincoli			
PRP: Trasformabilita a Regime Ordinario			

Catasto

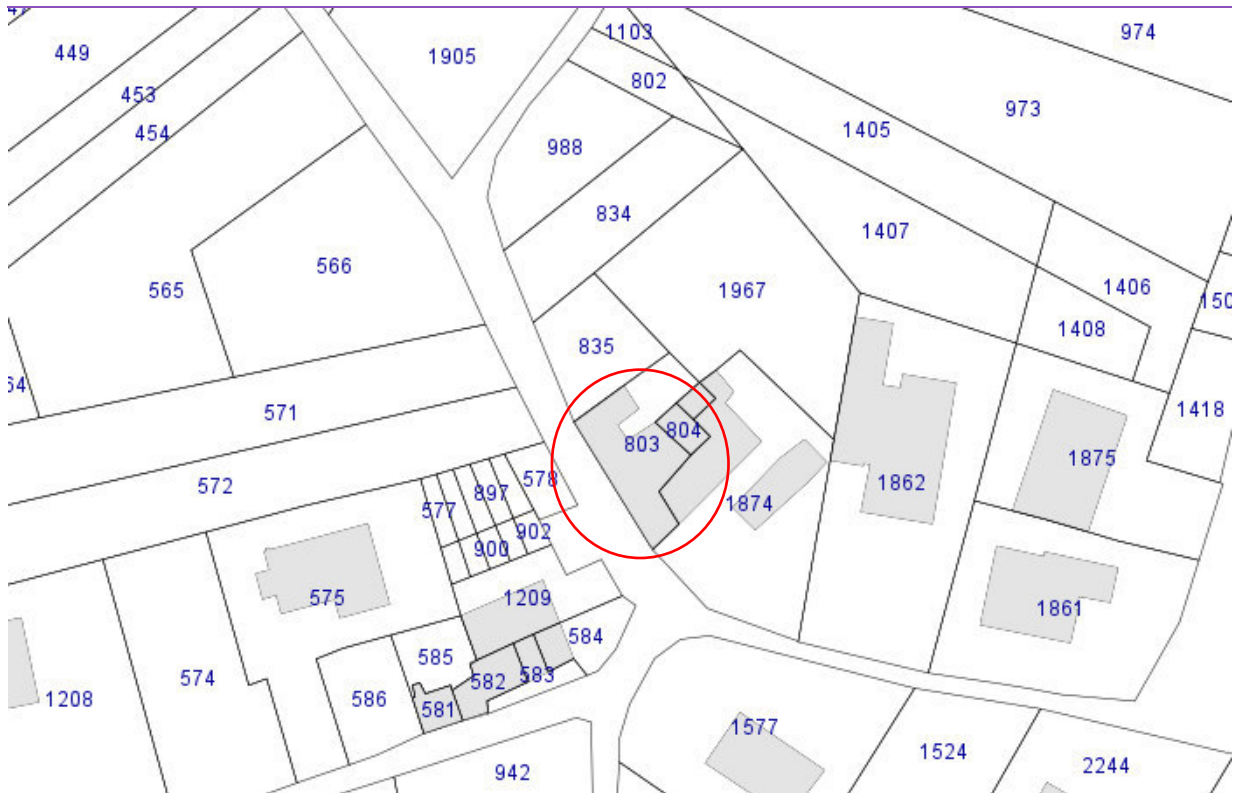


Scala 1: 1000

Prg

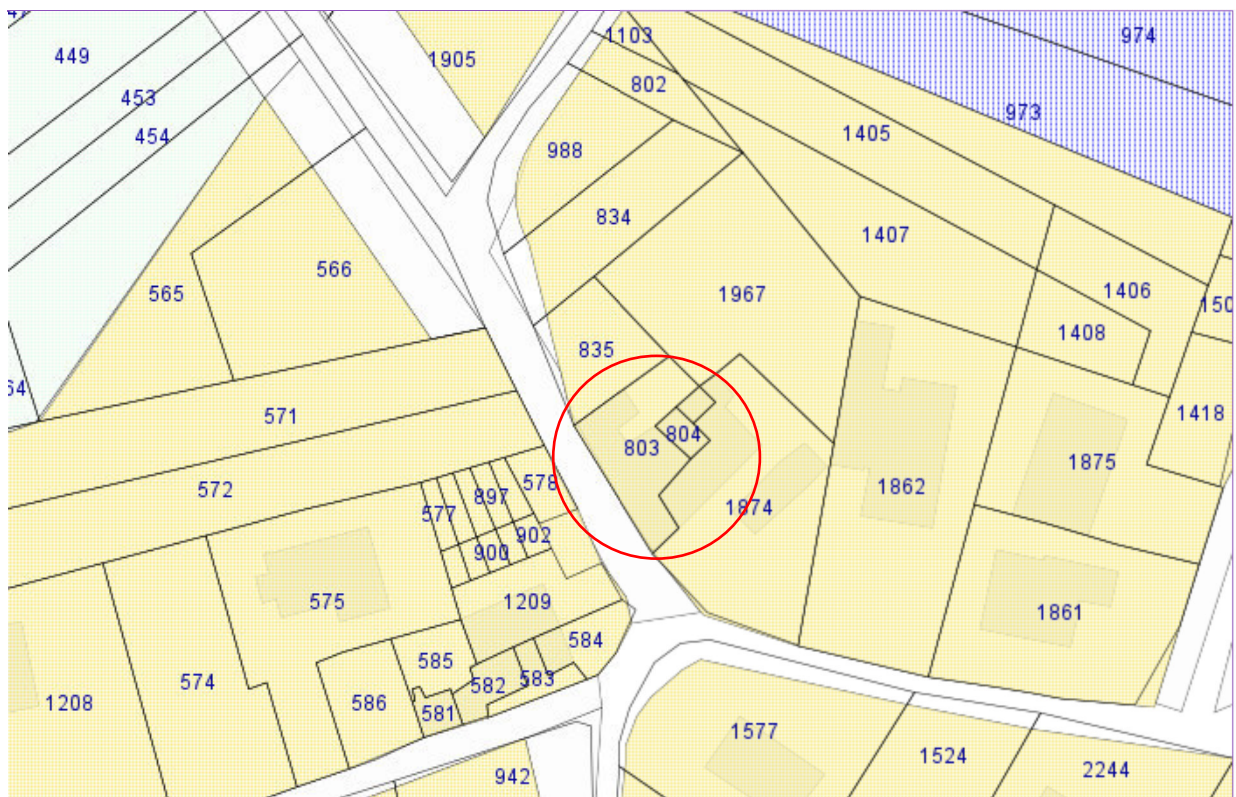

Scala 1: 1000

Vincoli

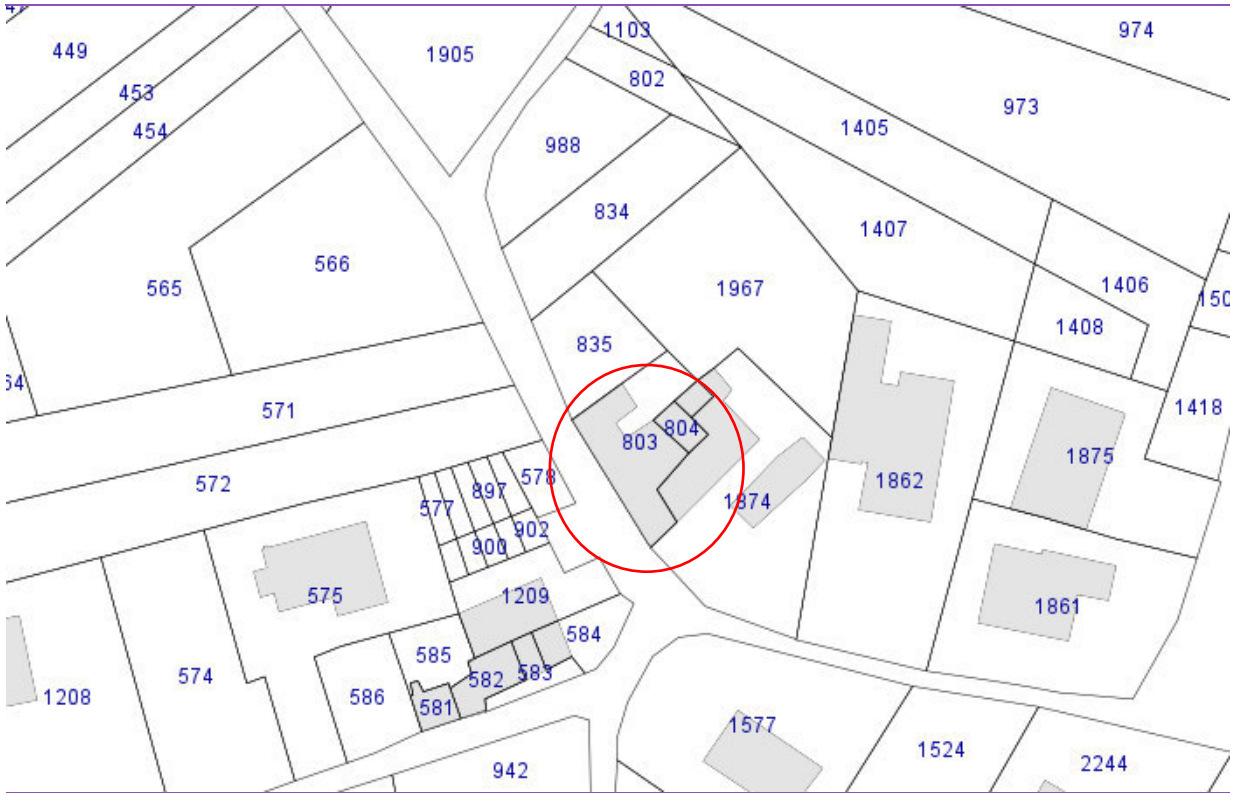

Scala 1: 1000

Ortofoto



Scala 1: 1000

Zone di completamento B3

Firmato Da: COCCO PAOLO MARIO LUCIO Emesso Da: ARUBAPEC S.P.A. NG CA 3 Serial#: 5e6b62a79b063b3c92d6a82ef4ef188