

**Agenzia del Territorio
Ufficio Provinciale di
CATASTO FABBRICATI
Messina**

Scheda n. 1 Scala 1:200


Identificativi Catastali:
Sezione: 1
Foglio: 133
Particella: 5
Subalterno: 5

Compilata da:
Garuffi Salvatore
Iscritto all'albo:
Geometri
Prov. Messina N. 2925

Dichiarazione protocollo n. ME0010991del 19/01/2007
Planimetria di u.l.n. in Comune di Venetico
Via Roma
alt. 1

Ultima planimetria in atti

Data: 30/12/2021 - n. T98319 - Richiedente: LSCGNN84P03F158Y
Totale schede: 1 - Formato di acquisizione: A4(210x297) - Formato stampa richiesto: A4(210x297)

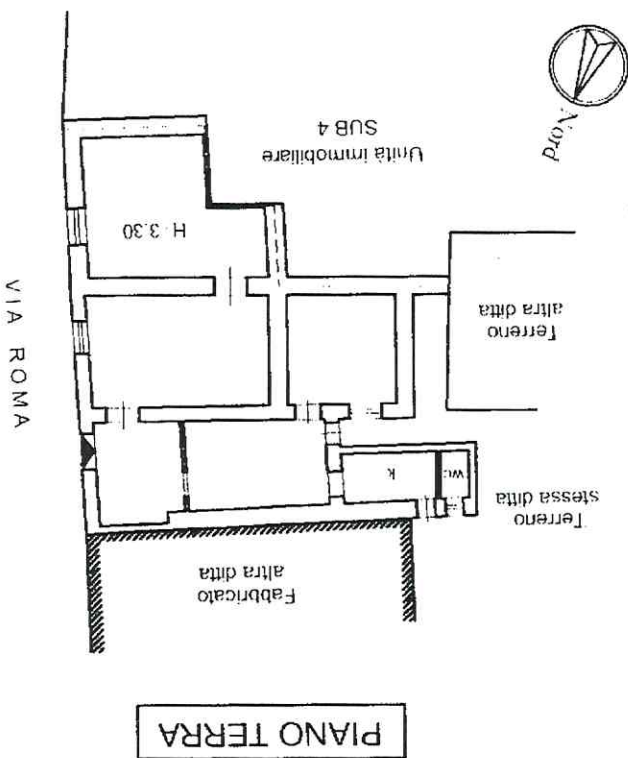



E=33000
Firmato Da: LO SCHIAVO GIOVANNI Emesso Da: INFOCAMERE QUALIFIED ELECTRONIC SIGNATURE CA Serial#: fcd27

3 Particelle: 133, 525, 526

Comune: VENETICO
Foglio: 1

Scala originale: 1:2000
Dimensione cornice: 534.000 x 378.000 metri

30-Dic-2021 9:32:45
Prot. n. T40562/2021