

**Agenzia del Territorio
CATASTO FABBRICATI
Ufficio Provinciale di
Palermo**

Dichiarazione protocollo n. PA0691955 del 13/12/2007

Planimetria di u.i.u. in Comune di Bolognetta

Contrada Passo Di Fico

civ. SNC

Identificativi Catastali:

Sezione:

Foglio: 7

Particella: 680

Subalterno: 1

Compilata da:

Iscritto all'albo:
Geometri

Prov. Palermo


N. 3777

Scheda n. 1



Scala 1:200

PIANO TERRA
H= 3.05 mt

CONTRADA PASSO DI FICO

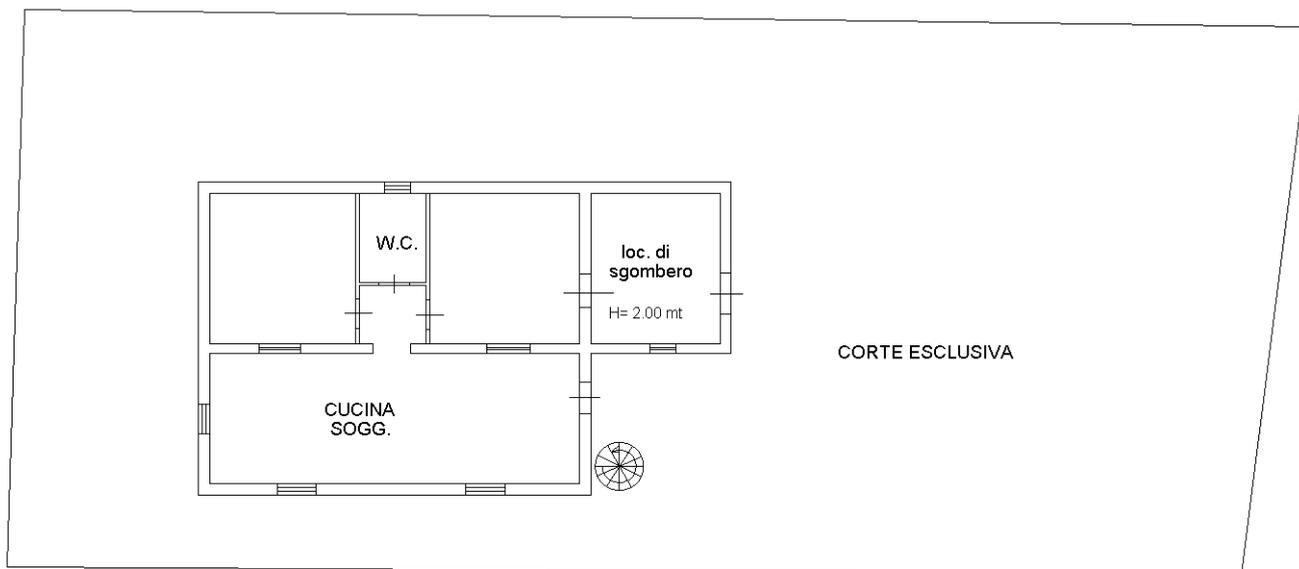

PIANO PRIMO

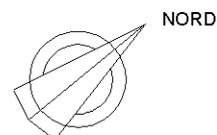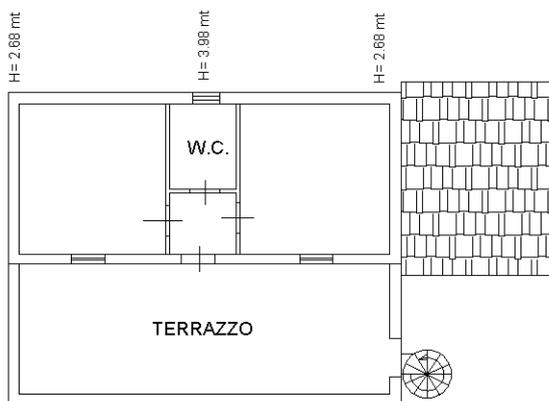

Catasto dei Fabbricati - Situazione al 25/07/2022 - Comune di BOLOGNETTA(A946) - < Foglio 7 - Particella 680 - Subalterno 1 >
CONTRADA PASSO DI FICO n. SNC Piano T-1

Ultima planimetria in atti