

**Agenzia del Territorio
CATASTO FABBRICATI
Ufficio Provinciale di
Genova**

Dichiarazione protocollo n. GE0027931 del 02/02/2006

Planimetria di u.i.u. in Comune di Bargagli

Via Balletto

civ.

Identificativi Catastali:

Sezione:

Foglio: 18

Particella: 183

Subalterno: 6

Compilata da:
Cevasco Marco

Iscritto all'albo:
Geometri


Prov. Genova

N. 2255

Scheda n. 1

Scala 1:200

Piano primo sottostrada

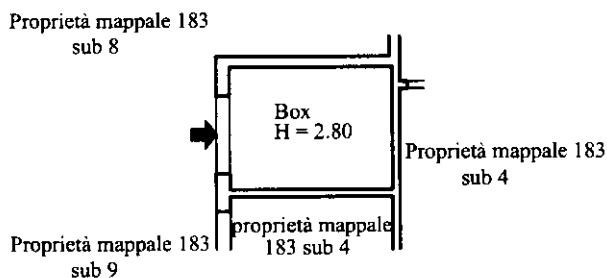

Ultima planimetria in atti

