

MODULARIO
F. rig. rend. 487




MINISTERO DELLE FINANZE
DIREZIONE GENERALE DEL CATASTO E DEI SS.TT.EE.
CATASTO EDILIZIO URBANO (RDL 13-4-1939, n. 652)

MOD. BN (CE)


LIRE
250

Planimetria di u.i.u. in Comune di **BARGAGLI** via **F. BALLETO** civ.


N.C.E.U.
PART. 750
FOGLIO 18
MAPP. 183
SUB. 7

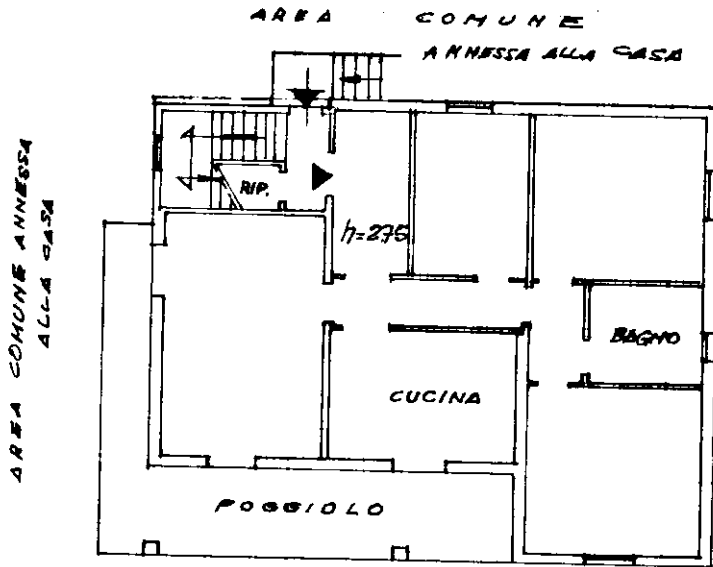

PIANO TERRA

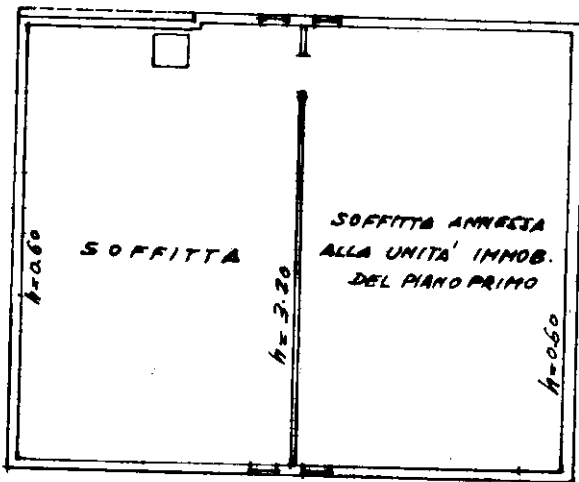

PIANO SOTTOTETTO

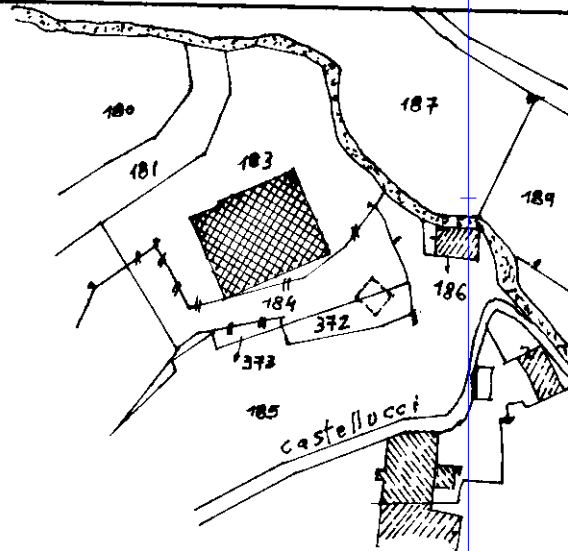

STRALCIO DI MAPPA - FOGLIO 18
SCALA 1:1000

ORIENTAMENTO



SCALA DI T. 200

Dichiarazione di N.C.
Denuncia di variazione

Compilata dal **GEOMETRA**
(Titolo, cognome e nome)

RAITERI EVASIO

RISERVATO ALL'UFFICIO

383

Data presentazione: 16/03/1988 - Data: 24/09/2024 - n. T329130 - Richiedente: VVNSFN68S29D969W
Totale schede: 1. - Formato di acquisizione: A4 (210x297) - Formato stampa richiesto: A4 (210x297)
n. sub. della provincia di **GENOVA** n. **872**

data **10-3-88** Firma **Raiteri Evasio**

18 MAR 1988

man 01
Catasto di Fabbricati - Sezione al 24/09/2024 - Comune di BARGAGLI(A658) - < Foglio 18 - Particella 183 - Subalterno 1
Dati del Catasto di Fabbricati - Sezione al 24/09/2024 - Comune di BARGAGLI(A658) - < Foglio 18 - Particella 183 - Subalterno 1
Firmato DA: [Stampa]