


**Agenzia delle Entrate  
CATASTO FABBRICATI  
Ufficio Provinciale di  
Salerno**

ELABORATO PLANIMETRICO	
Compilato da: Vinciguerra Luigi	
Iscritto all'albo: Geometri	
Prov. Salerno	N. 02627

Comune di Eboli	Protocollo n. SA0079753 del 25/05/2023
Sezione: Foglio: 63 Particella: 578	Tipo Mappale n. del
Dimostrazione grafica dei subalterni	Scala 1 : 200

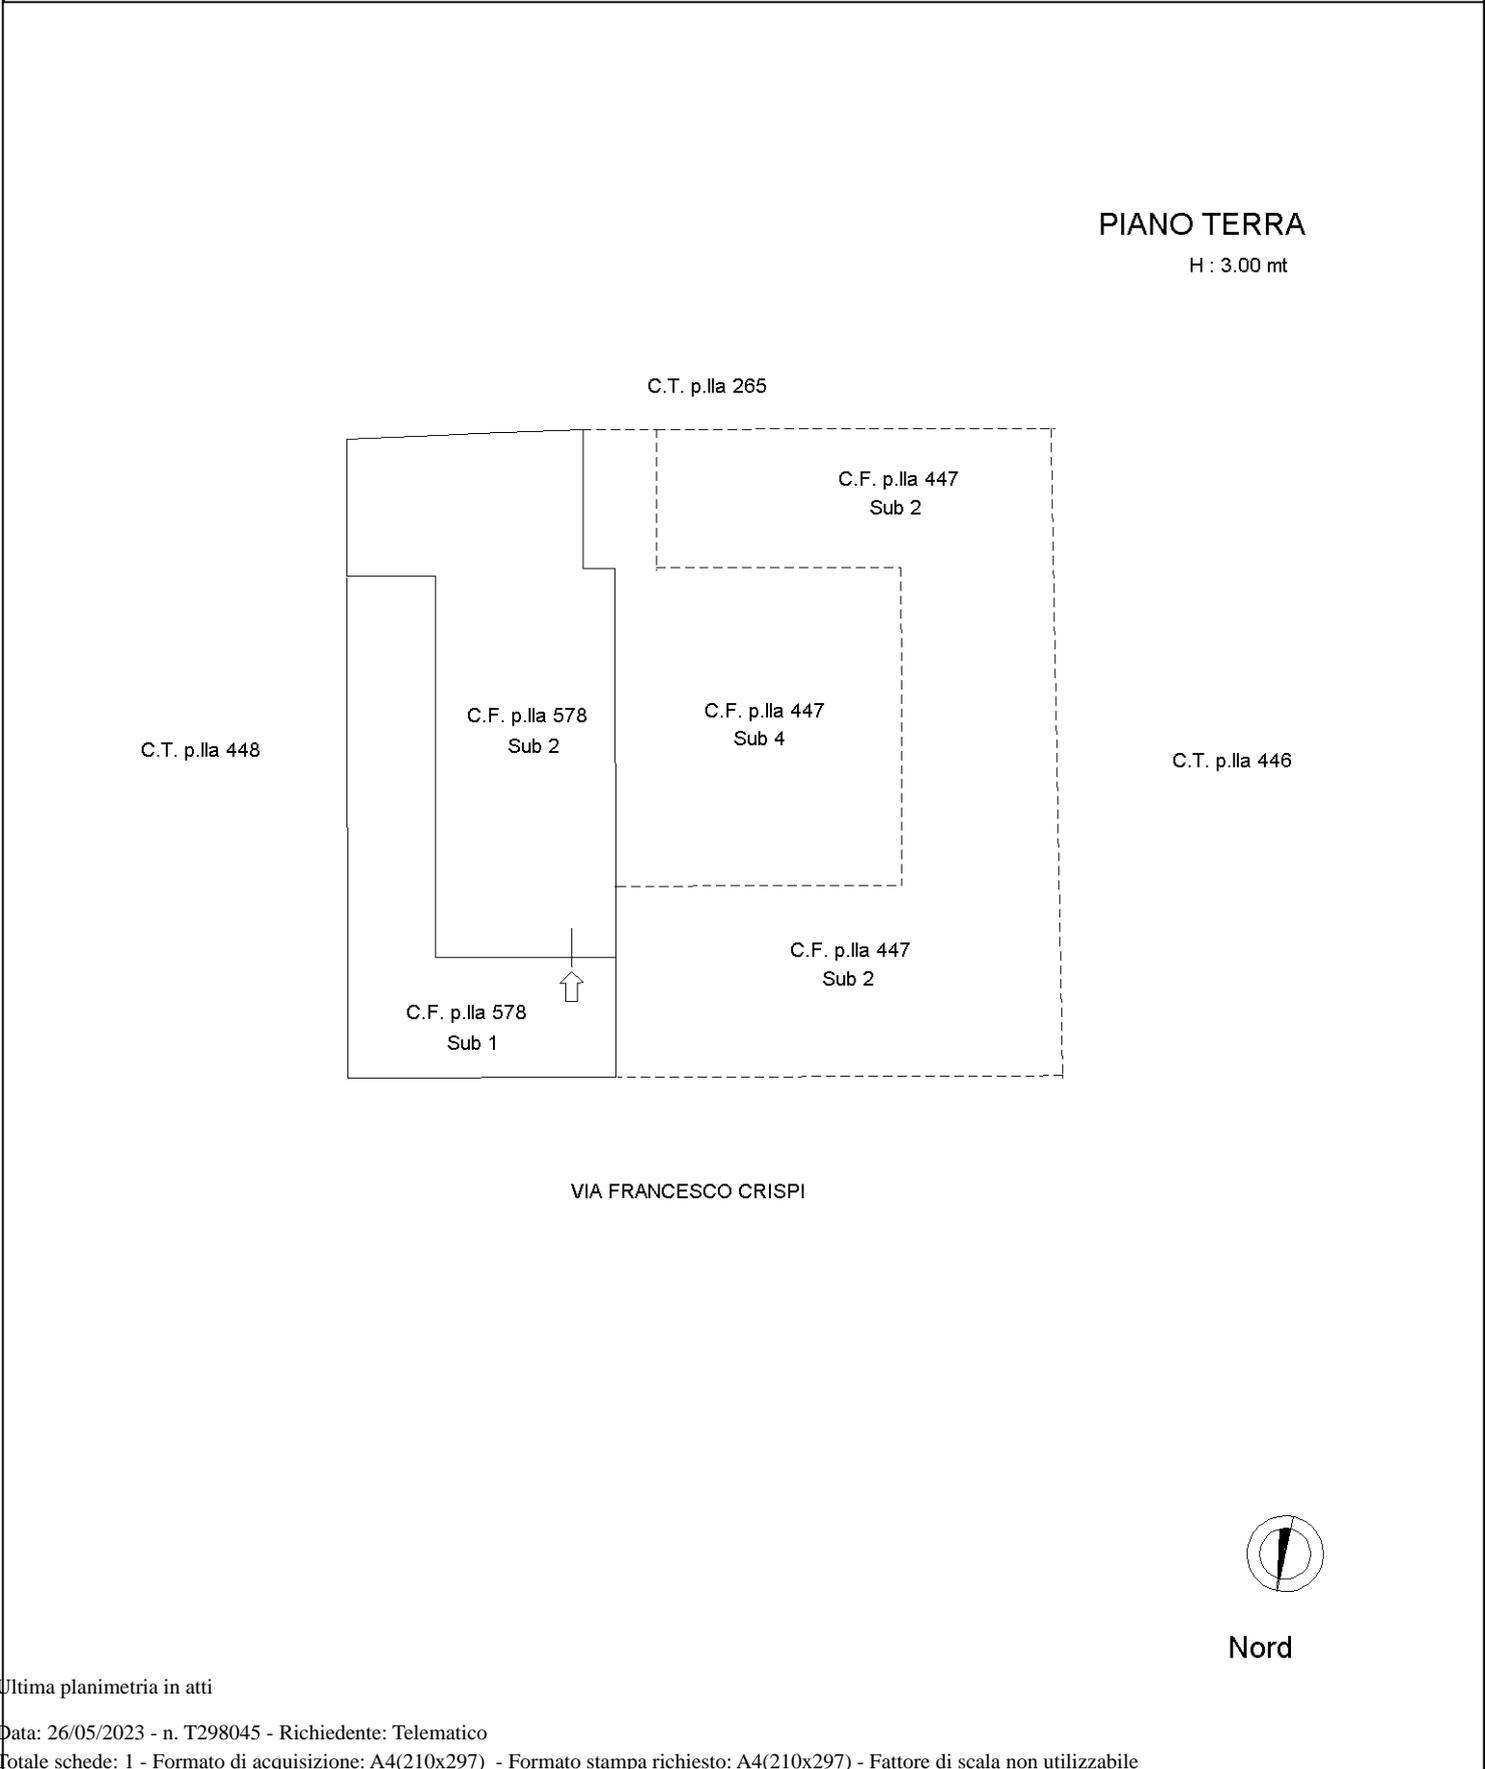

Elaborato Planimetrico - Catasto dei Fabbricati - Situazione al 26/05/2023 - Comune di EBOLI(D390) - < Foglio 63 Particella 578 >

Ultima planimetria in atti