


MODULARIO
F. rig. rend. 487



MINISTERO DELLE FINANZE
DIREZIONE GENERALE DEL CATASTO E DEI SS.TT.EE.
CATASTO EDILIZIO URBANO (RDL 13-4-1939, n. 652)

MOD. **5N** (CEU)

Planimetria di u.i.u. In Comune di CESANO BOSCONI via civ.

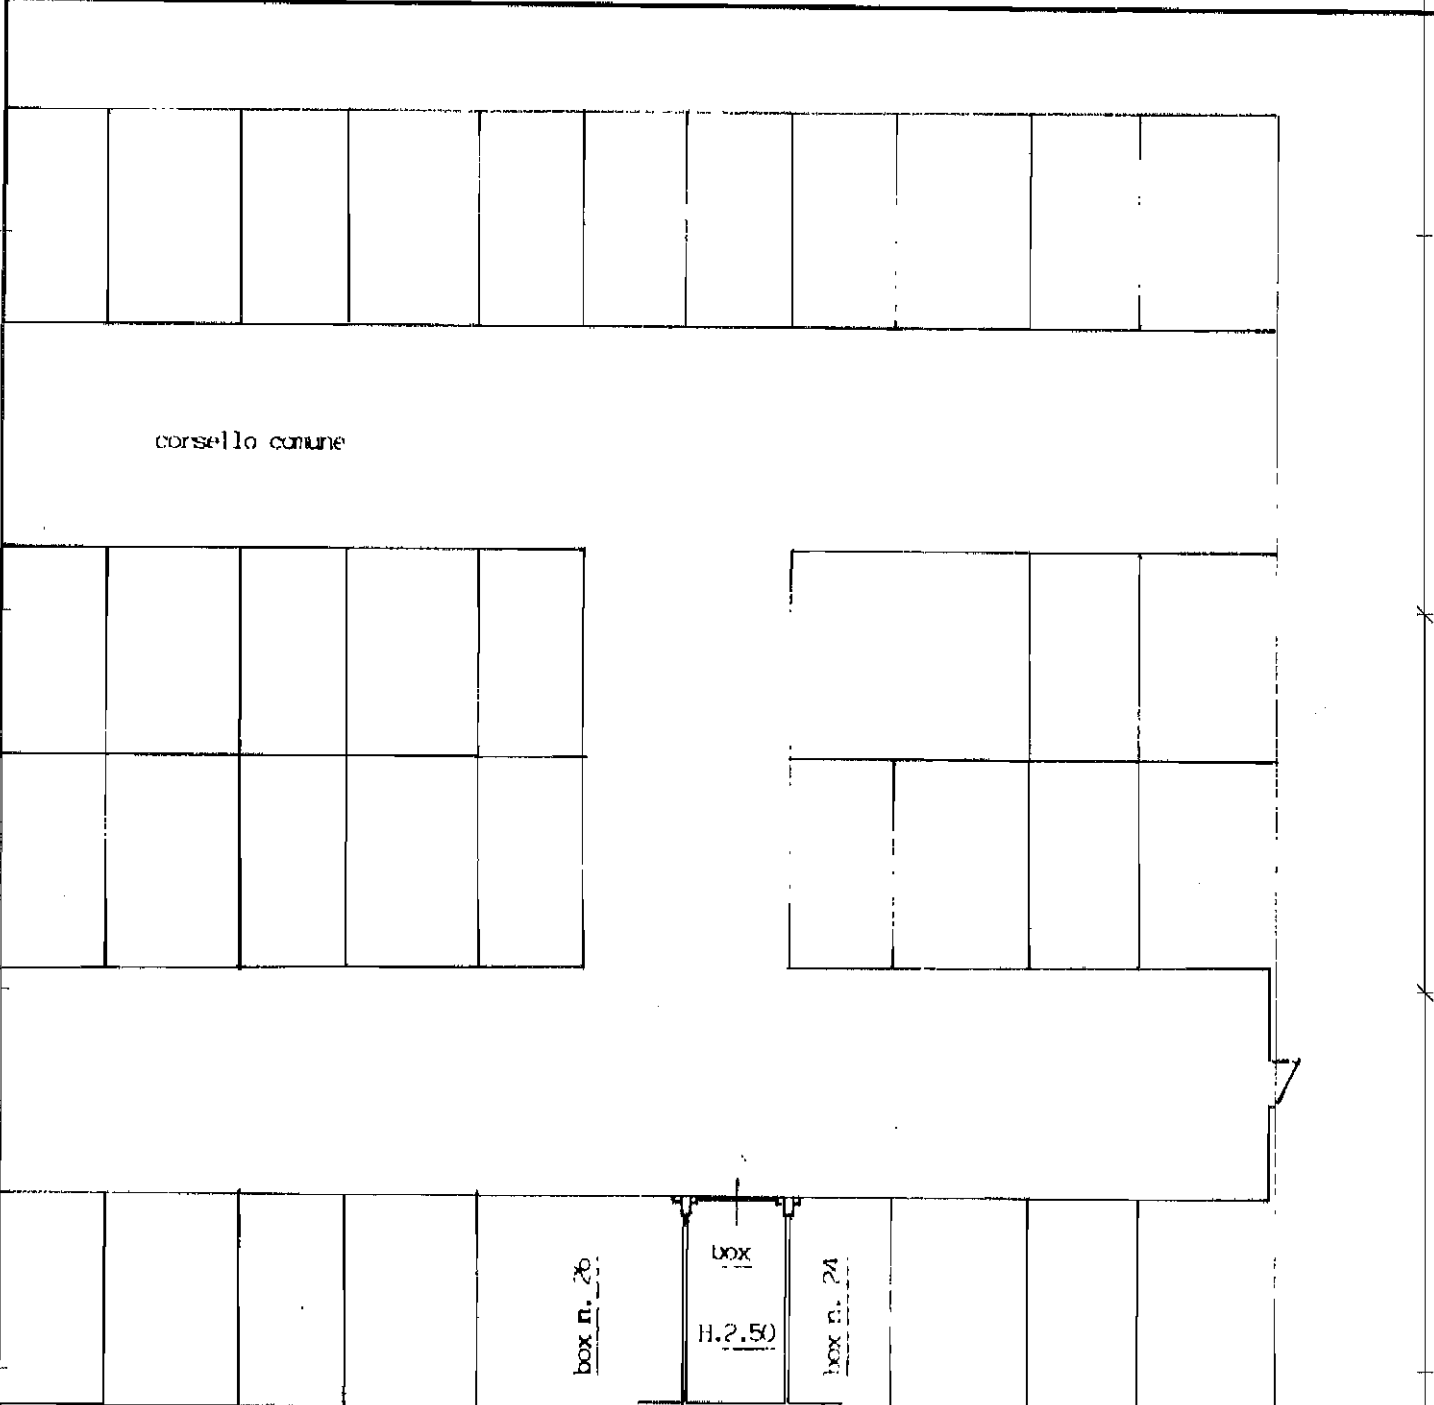

Piano seminterrato

ORIENTAMENTO



SCALA DI 1:200

219056 24 APR. 1998

Dichiarazione di N.C.
Denuncia di variazione

Compilata dal
(Nome, cognome e nome)

RISERVATO ALL'UFFICIO

Ultima planimetria in atti
identificativi catastali
Data presentazione: 24/04/1998 - Data: 24/04/2024 - n. T187840 - Richiedente: MDSMSM61D83F205S
Formato: A4(210x297) data april 1998

iscritto all'albo de i Geometri:
.....
della provincia di

Catasto dei Fabbricati - Situazione al 24/04/2024 - Comune di CESANO BOSCONI(C565) - < Foglio 17 - Particella 105 - Subalterno 25 >
VIA E. MATTEOTTI, 105 - 20139 MILANO - ITALIA
Firmato Da: MADASCHI MASSIMO Emesso Da: ARUBAPEC S.P.A. NG CA 3 Serial#: 78a8a92d8962389a78e1e7d1e311abe1