



ESECUZIONE IMMOBILIARE N. R.E.I. 116/2012

TRIBUNALE DI GROSSETO
UFFICIO ESECUZIONI IMMOBILIARI

PERIZIA TECNICO - ESTIMATIVA

*

contro

*



Immobili siti nel Comune di Gavorrano (GR)
Loc. Bivio di Ravi, Via Mascagni n.9

DOCUMENTAZIONE URBANISTICA

- **Allegato 6**

Grosseto, Marzo 2013

Il C.T.U.
Ing. Laura Castellani



Principali adempimenti del titolare della presente licenza

Almeno 10 giorni prima l'inizio dei lavori, depositare presso l'Ufficio Tecnico Comunale: le dichiarazioni del Direttore dei lavori e del Costruttore con le quali essi accettano lo carico; la comunicazione della data d'inizio dei lavori, onde procedere alla determinazione dei costi fissi di linea e di livello, nonché delle fognature. Effettuare denuncia dell'inizio dei lavori all'Ufficio II. C.C. Versare presso la Tesoreria comunale, entro 90 giorni dalla data della presente licenza, e così per ciascun bimestre solare successivo 1/24 della imposta sugli incrementi delle aree fabbricabili ai sensi dell'art. 7 della Legge 5 marzo 1903, n. 246, oppure effettuare il versamento in unica soluzione entro 60 giorni dalla presentazione della dichiarazione ai sensi dell'art. 21, ultimo

comma, della legge stessa. La quietanza relativa dovrà essere trasmessa all'Ufficio Tributi del Comune.

Comunicare al Comune:

quando i lavori sono giunti al primo piano;
quando i lavori sono giunti a copertura;

quando i lavori sono ultimati completamente.


Prima di avanzare domanda di abitabilità o di uso, il titolare della presente licenza deve presentare (ove occorra) il Certificato di Collaudo del Comando dei Vigili del Fuoco ed il nulla-osta della Prefettura per le opere in cemento armato.

CONDIZIONI SPECIALI

Qui accluso si restituisce un esemplare di ciascuno dei disegni presentati.

Gavorrano, il 20 ottobre 1972

Allegati n. 2

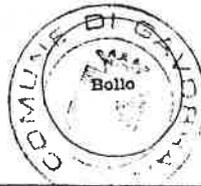

IL SINDACO

Il sottoscritto dichiara di accettare la presente concessione e di obbligarsi alla osservanza di tutte le condizioni cui è subordinata.

Lì _____

IL CONCESSIONARIO


LEGE 30.12.1960 N° 1676 ESERCIZIO

COSTRUZIONE DI FABBRICATO N° 4 ALLOGGI
in GAVORRANO - BIVIO RAVI

DISEGNI RAPP. 1:100

26 AGO 1972

IL CAPO REPARTO TECNICO

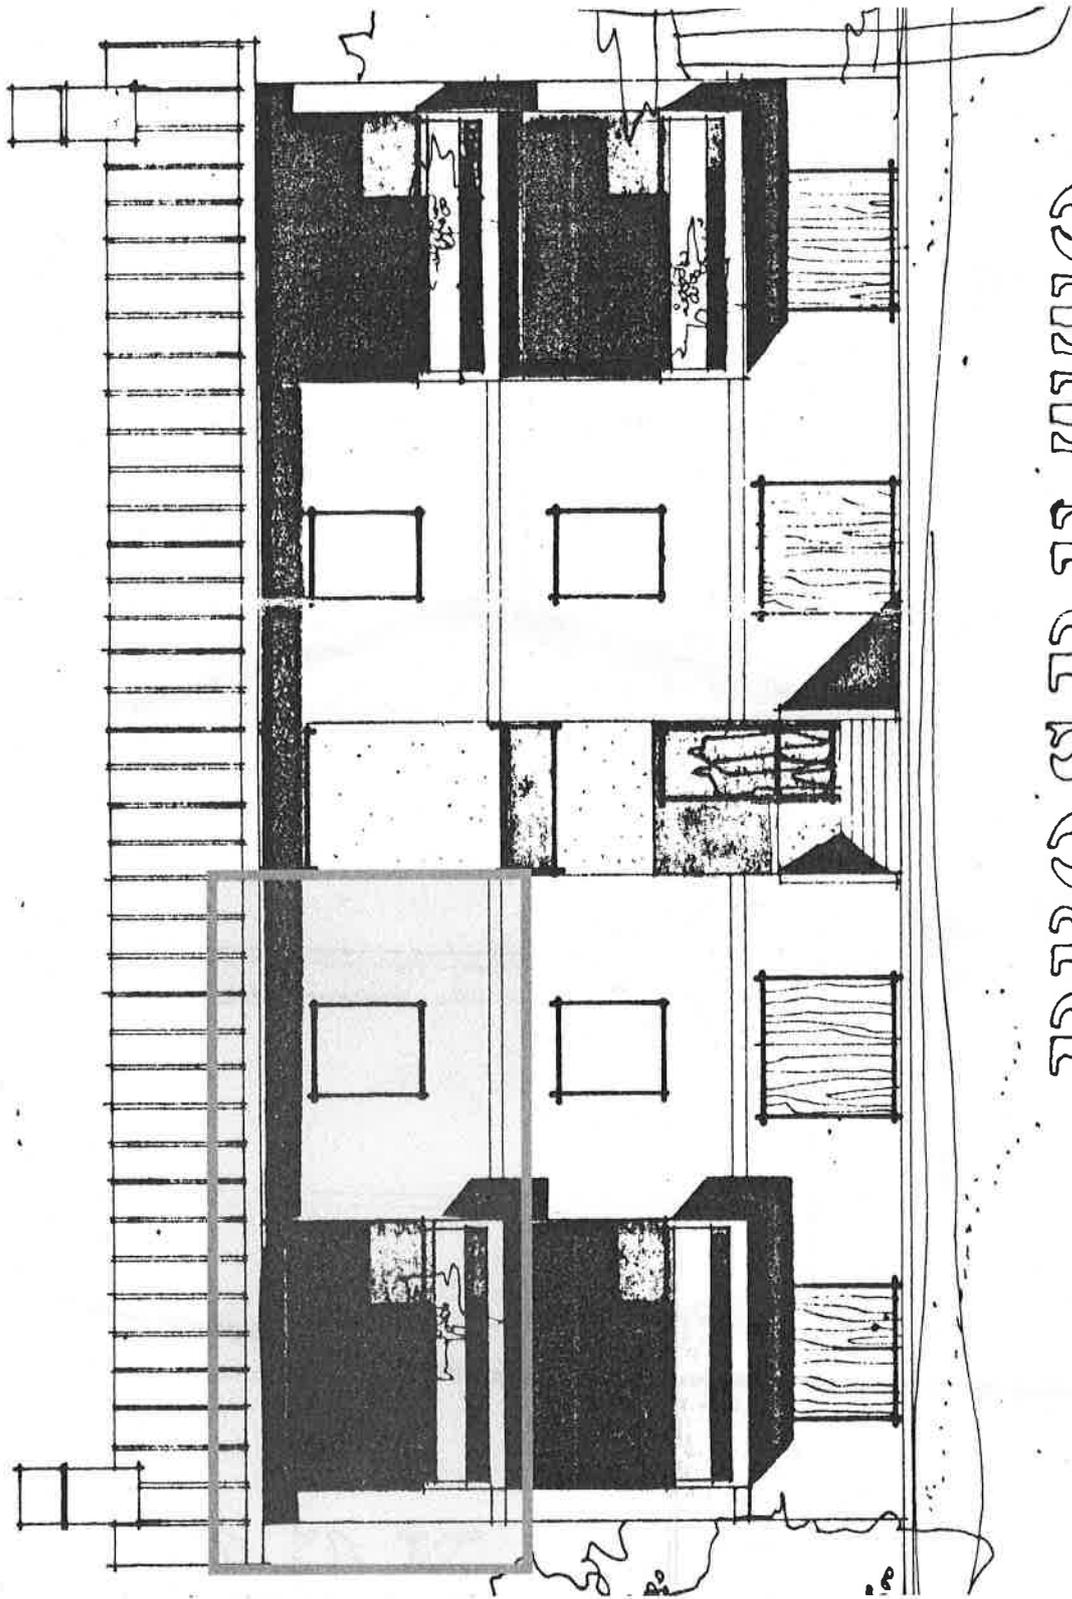

OTTI ET SORRELLI

