

Agenzia delle Entrate
CATASTO FABBRICATI
Ufficio Provinciale di
Napoli

Dichiarazione protocollo n. NA0446924 del 19/11/2014

Planimetria di u.i.u. in Comune di Giugliano In Campania

Via Marenola (lago Patria)

civ. 18

Identificativi Catastali:

Sezione:

Foglio: 55

Particella: 167

Subalterno: 4

Compilata da:

Attore Marco

Iscritto all'albo:

Geometri

Prov. Napoli



N. 5412

Scheda n. 1

Scala 1:200

PIANO PRIMO

H=3,00mt

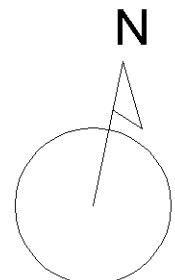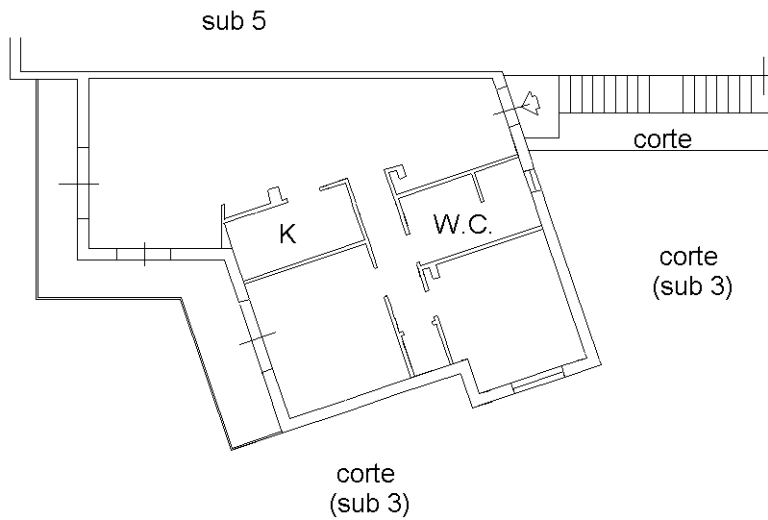

Ultima planimetria in atti