


COMUNE DI RECANATI  
COMMISSIONE EDILIZIA seduta del 16 010 1994  
Si esprime parere: FAVOREVOLE


Il Presidente


Il Commisario

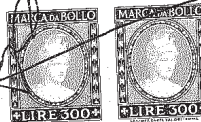


<b>STUDIO TECNICO</b> <b>geom. LUCHETTA Flavio</b> Via Jacometti, 26 - 62019 RECANATI (MC) - TEL. 071/982160	 <i>Flavio Luchetta</i>
<b>COMUNE:</b> <i>RECANATI</i>	<b>Data:</b> 10 NOV. 1994
<b>LOCALITA':</b> <i>via Roma n. 23</i>	<b>Scala:</b> 1:1.000 1:50.
<b>COMMITTENTE:</b> <i>[REDACTED]</i>	<b>Tavola N.</b> 03
<b>OGGETTO:</b> <i>RISTRUTTURAZIONE</i> <i>abitazione civile</i>	<b>PROPRIETARIO</b>   
<b>DISEGNO:</b> <i>STATO MODIFICATO</i> <i>planim. e piante</i>	

# PIANTA PIANO PRIMO

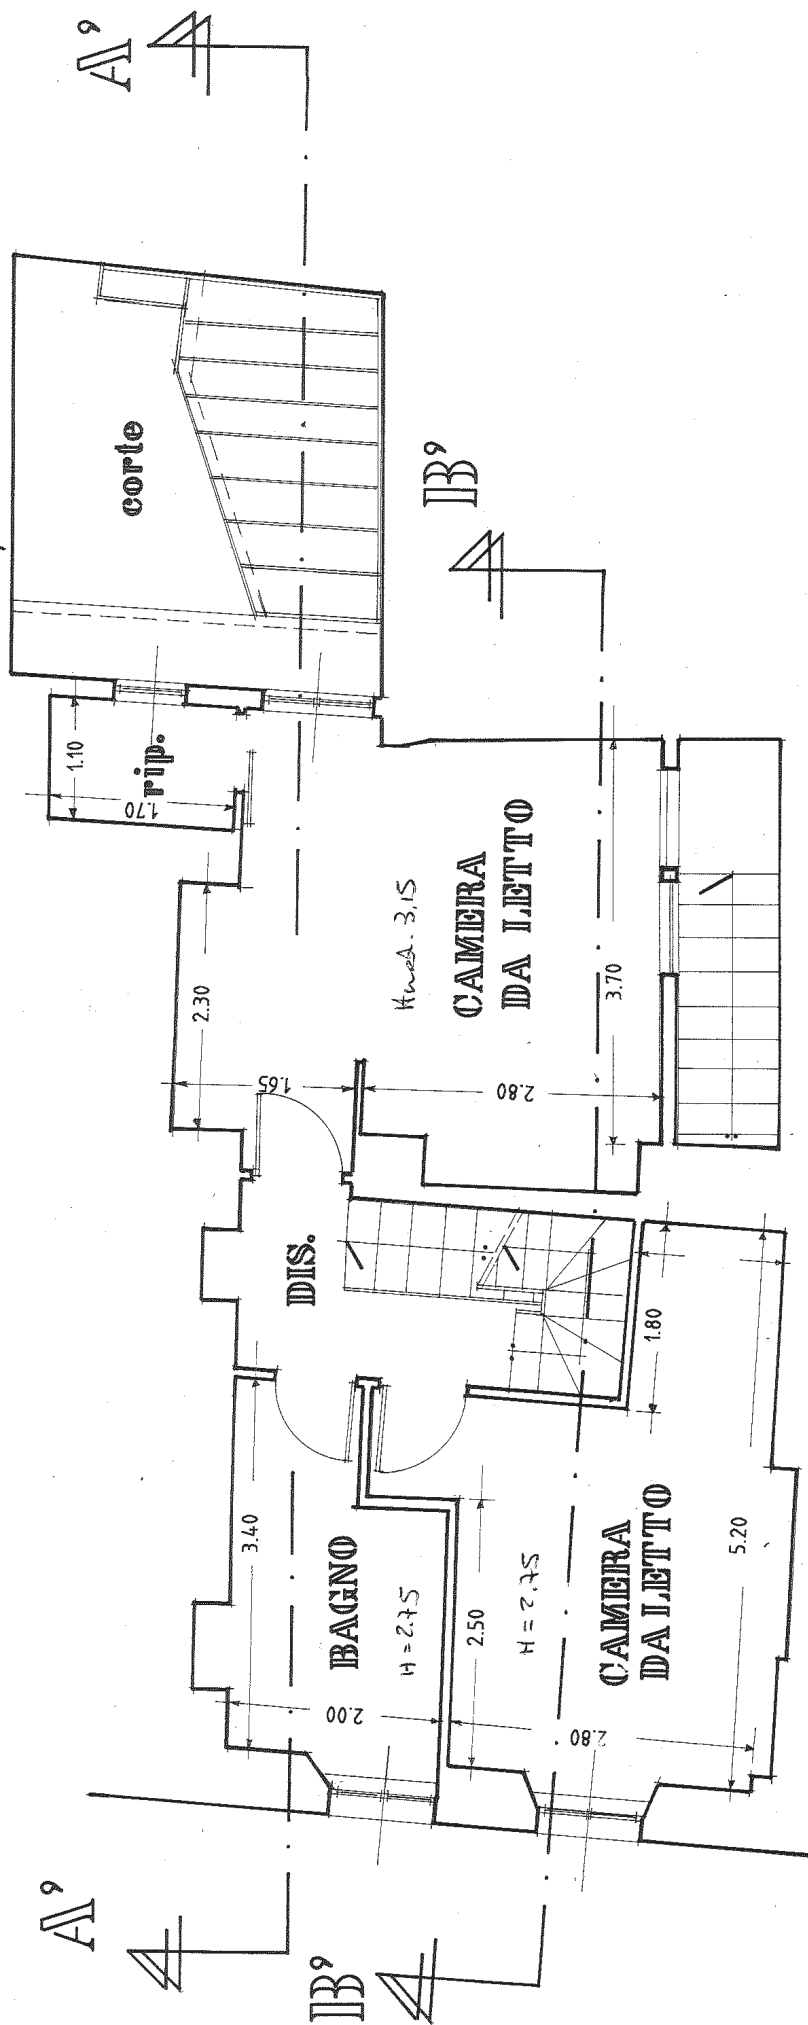

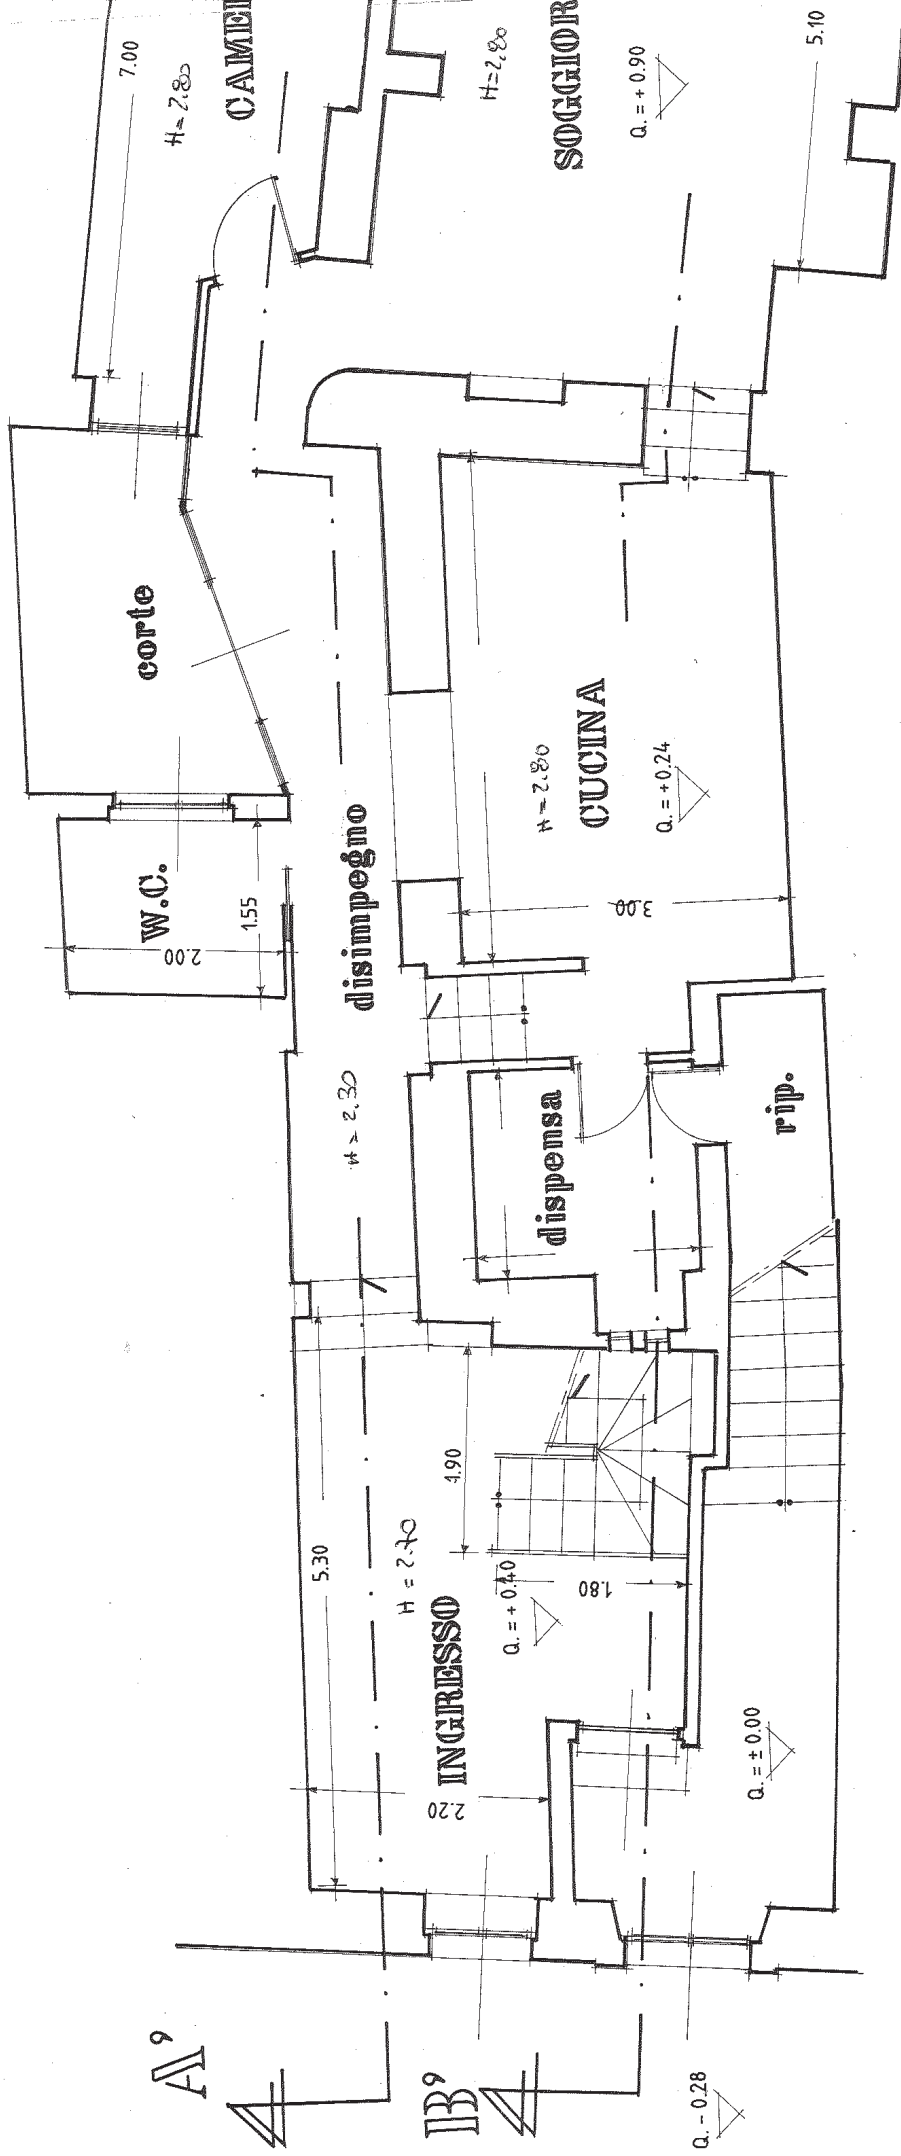


# PIANTA PIANO TERZA

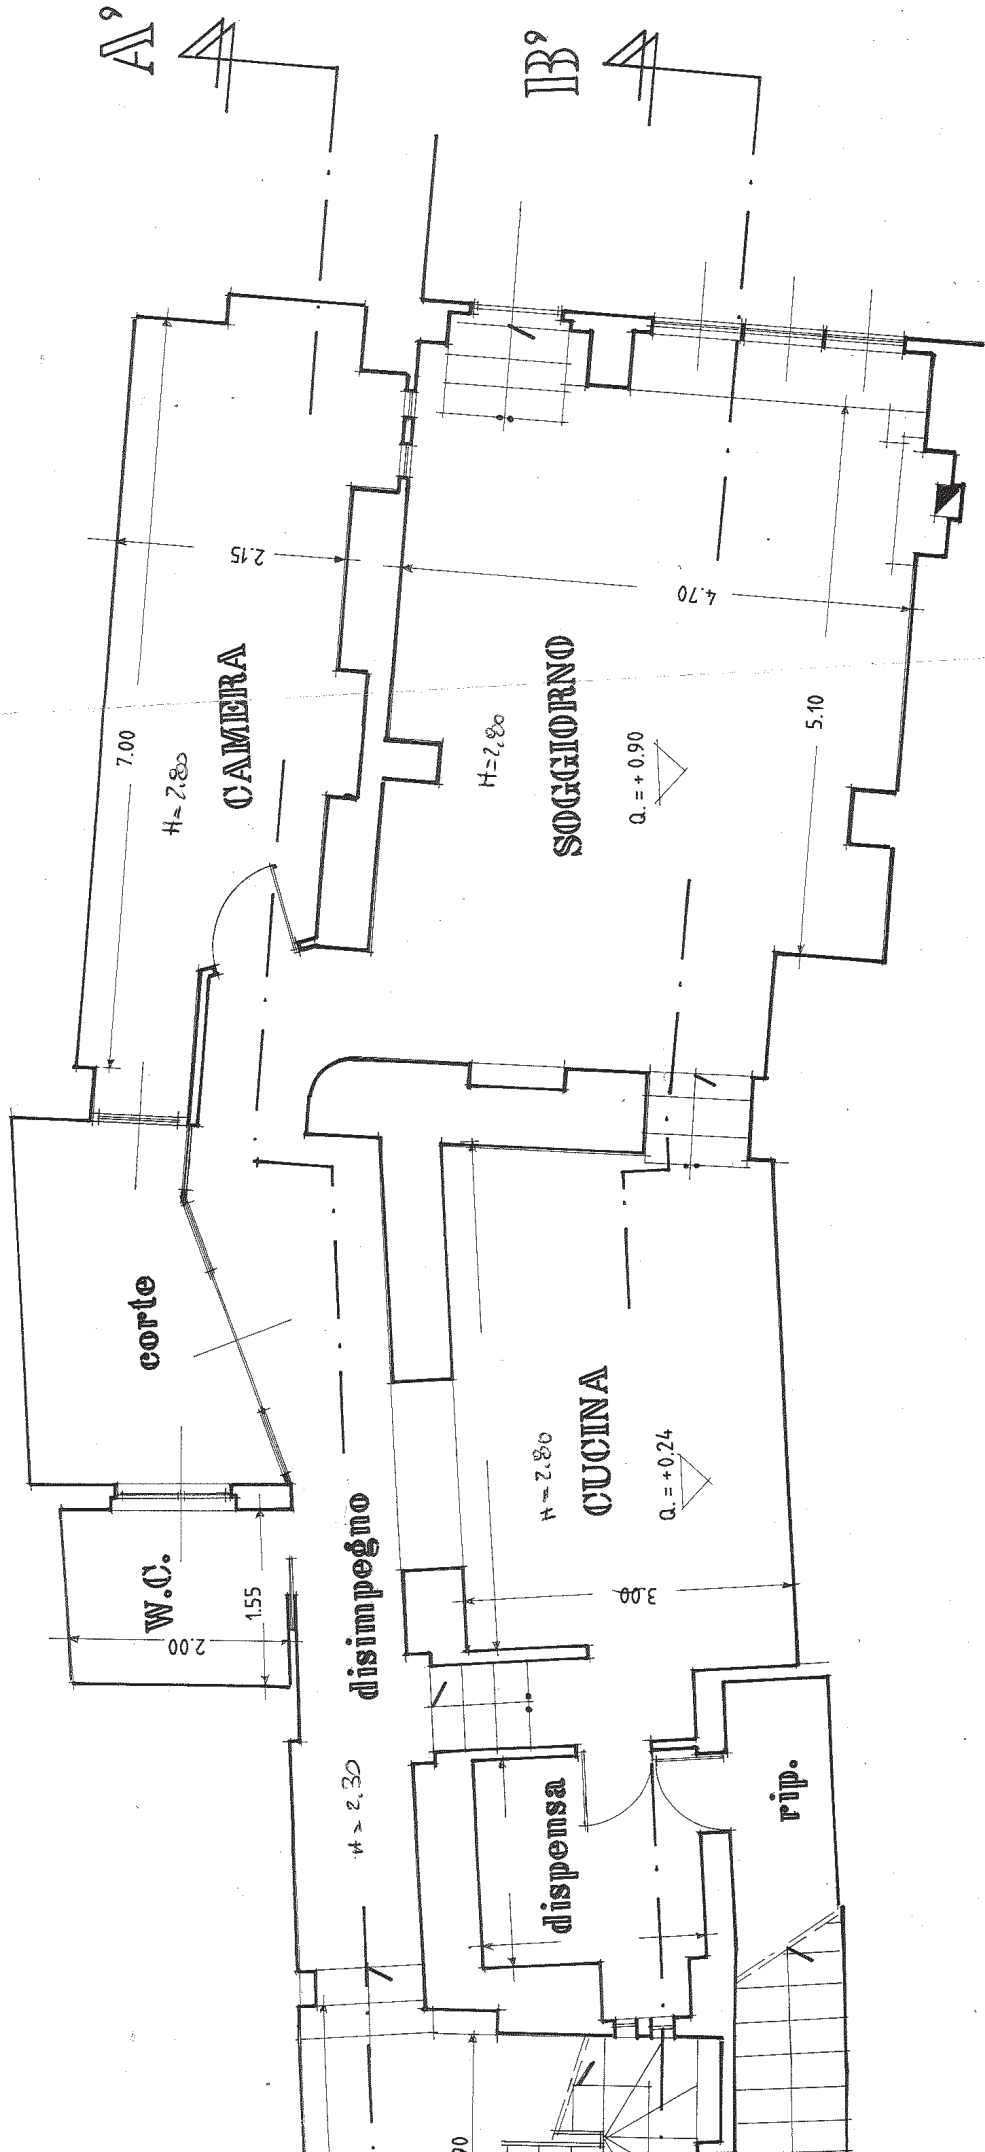

**PRIMO PIANO TERRA**

sottotetto

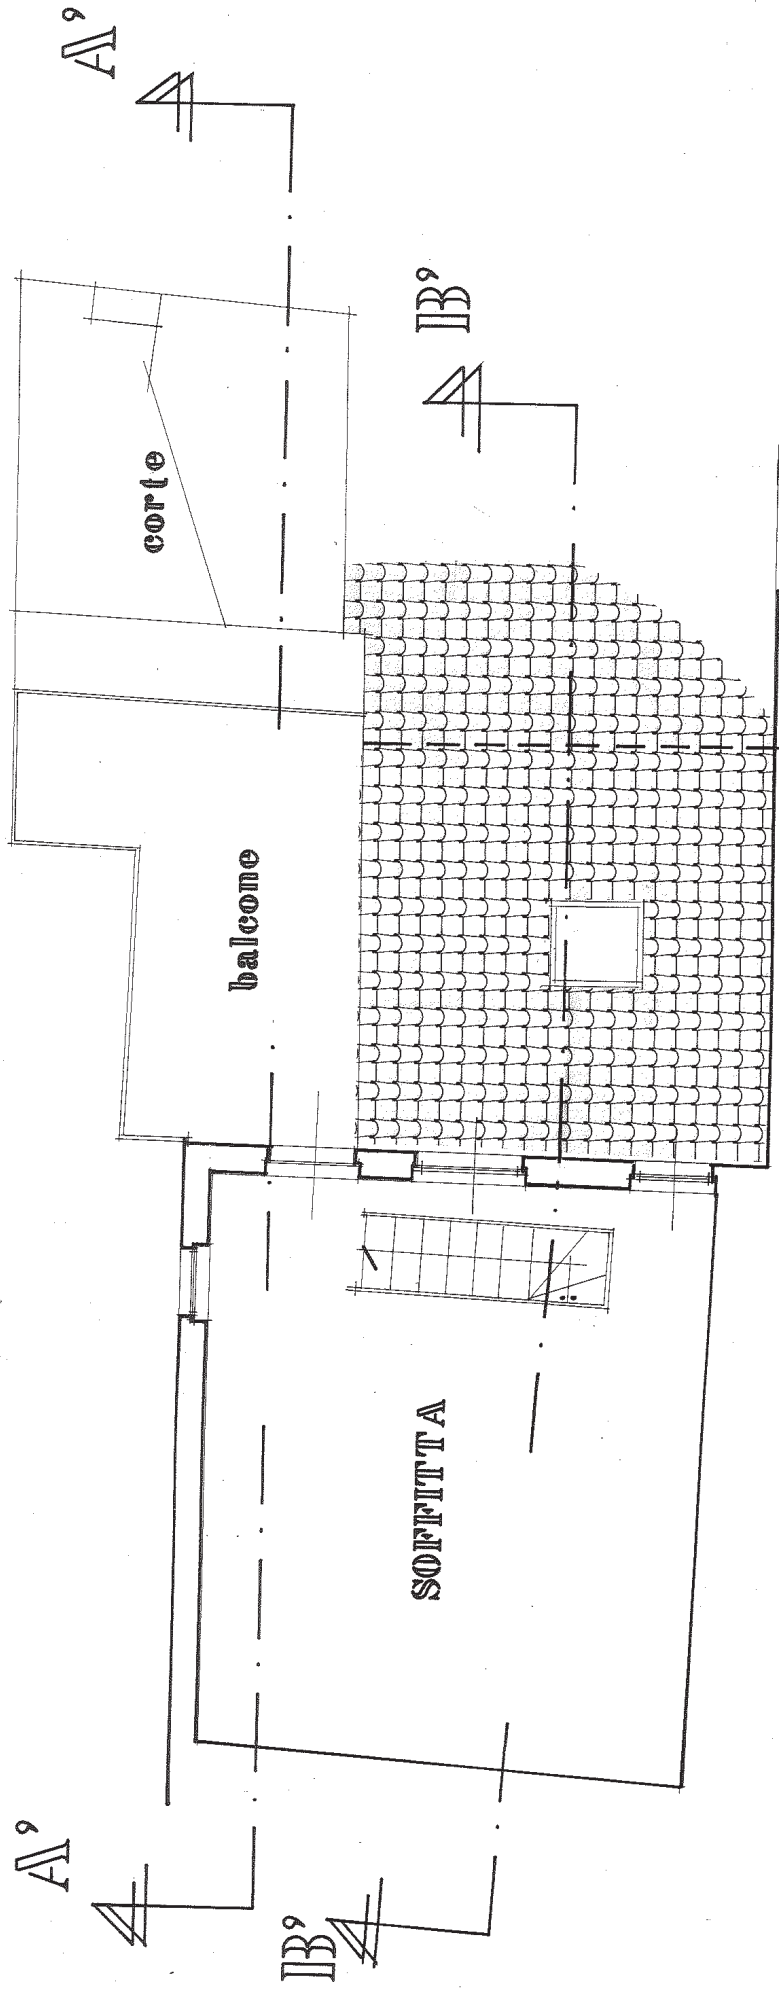

PIANT'A PIANO

SECONDO