


NORD

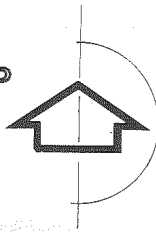

COMUNE DI RECANATI

COMMISSIONE EDILIZIA costituita dal 16.D.I.C. 1994


Si esprime parere: **FAVOREVOLE**



STUDIO TECNICO geom. LUCHETTA Flavio Via Jacometti, 26 - 62019 RECANATI (MC) - TEL. 071/982160	 <i>Indirizzo</i>
COMUNE: RECANATI	Data: 0 NOV. 1994
LOCALITA': via Roma n. 23	Scala: 1:1.000 1:50.
COMMITTENTE: [REDACTED]	Tavola N. 04
OGGETTO: RISTRUTTURAZIONE abitazione civile	PROPRIETARIO
DISEGNO: STATO MODIFICATO planim. e sezioni	

SEZIO


ALTRA P

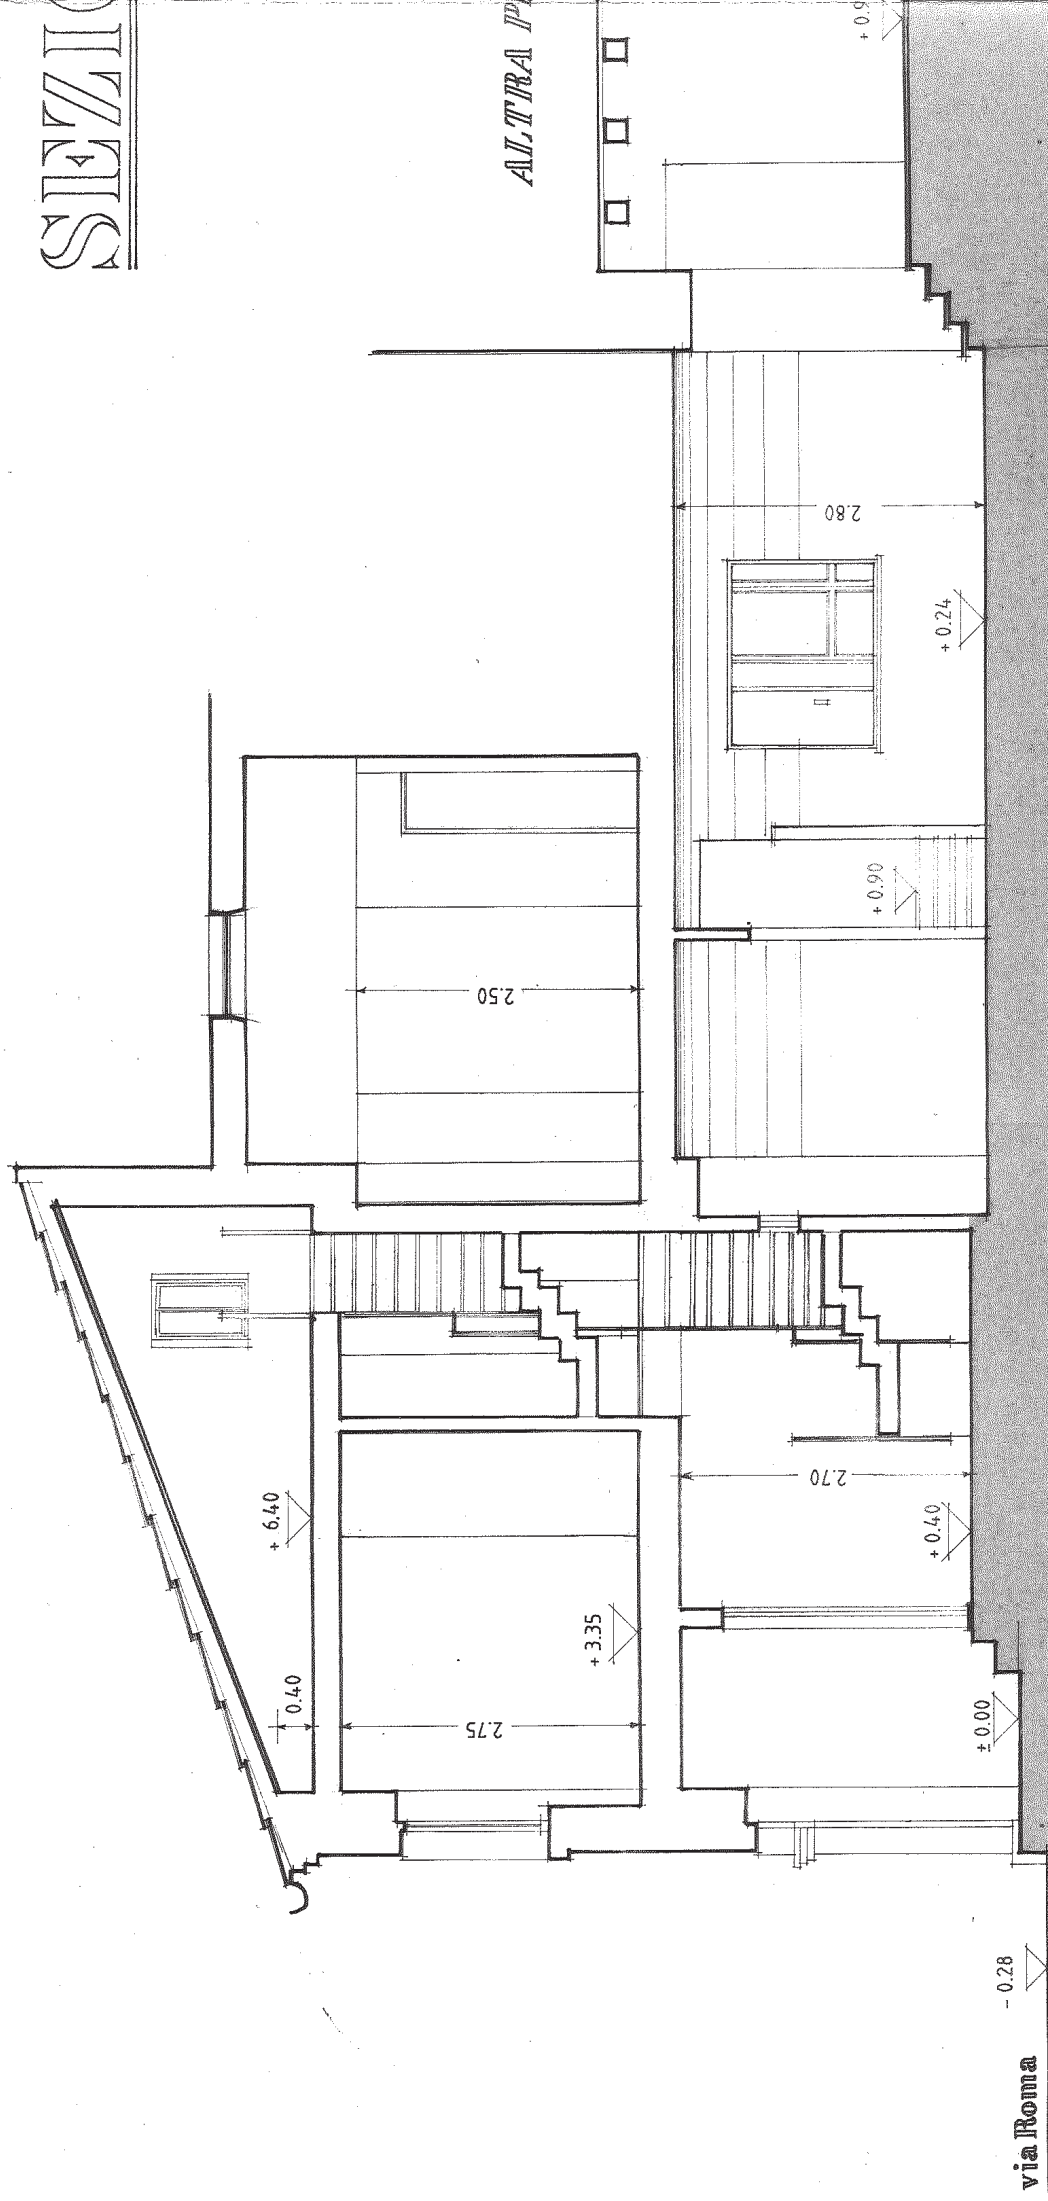

via Roma


SEZIONE B'-B'

ALTRA PROPRIETA'

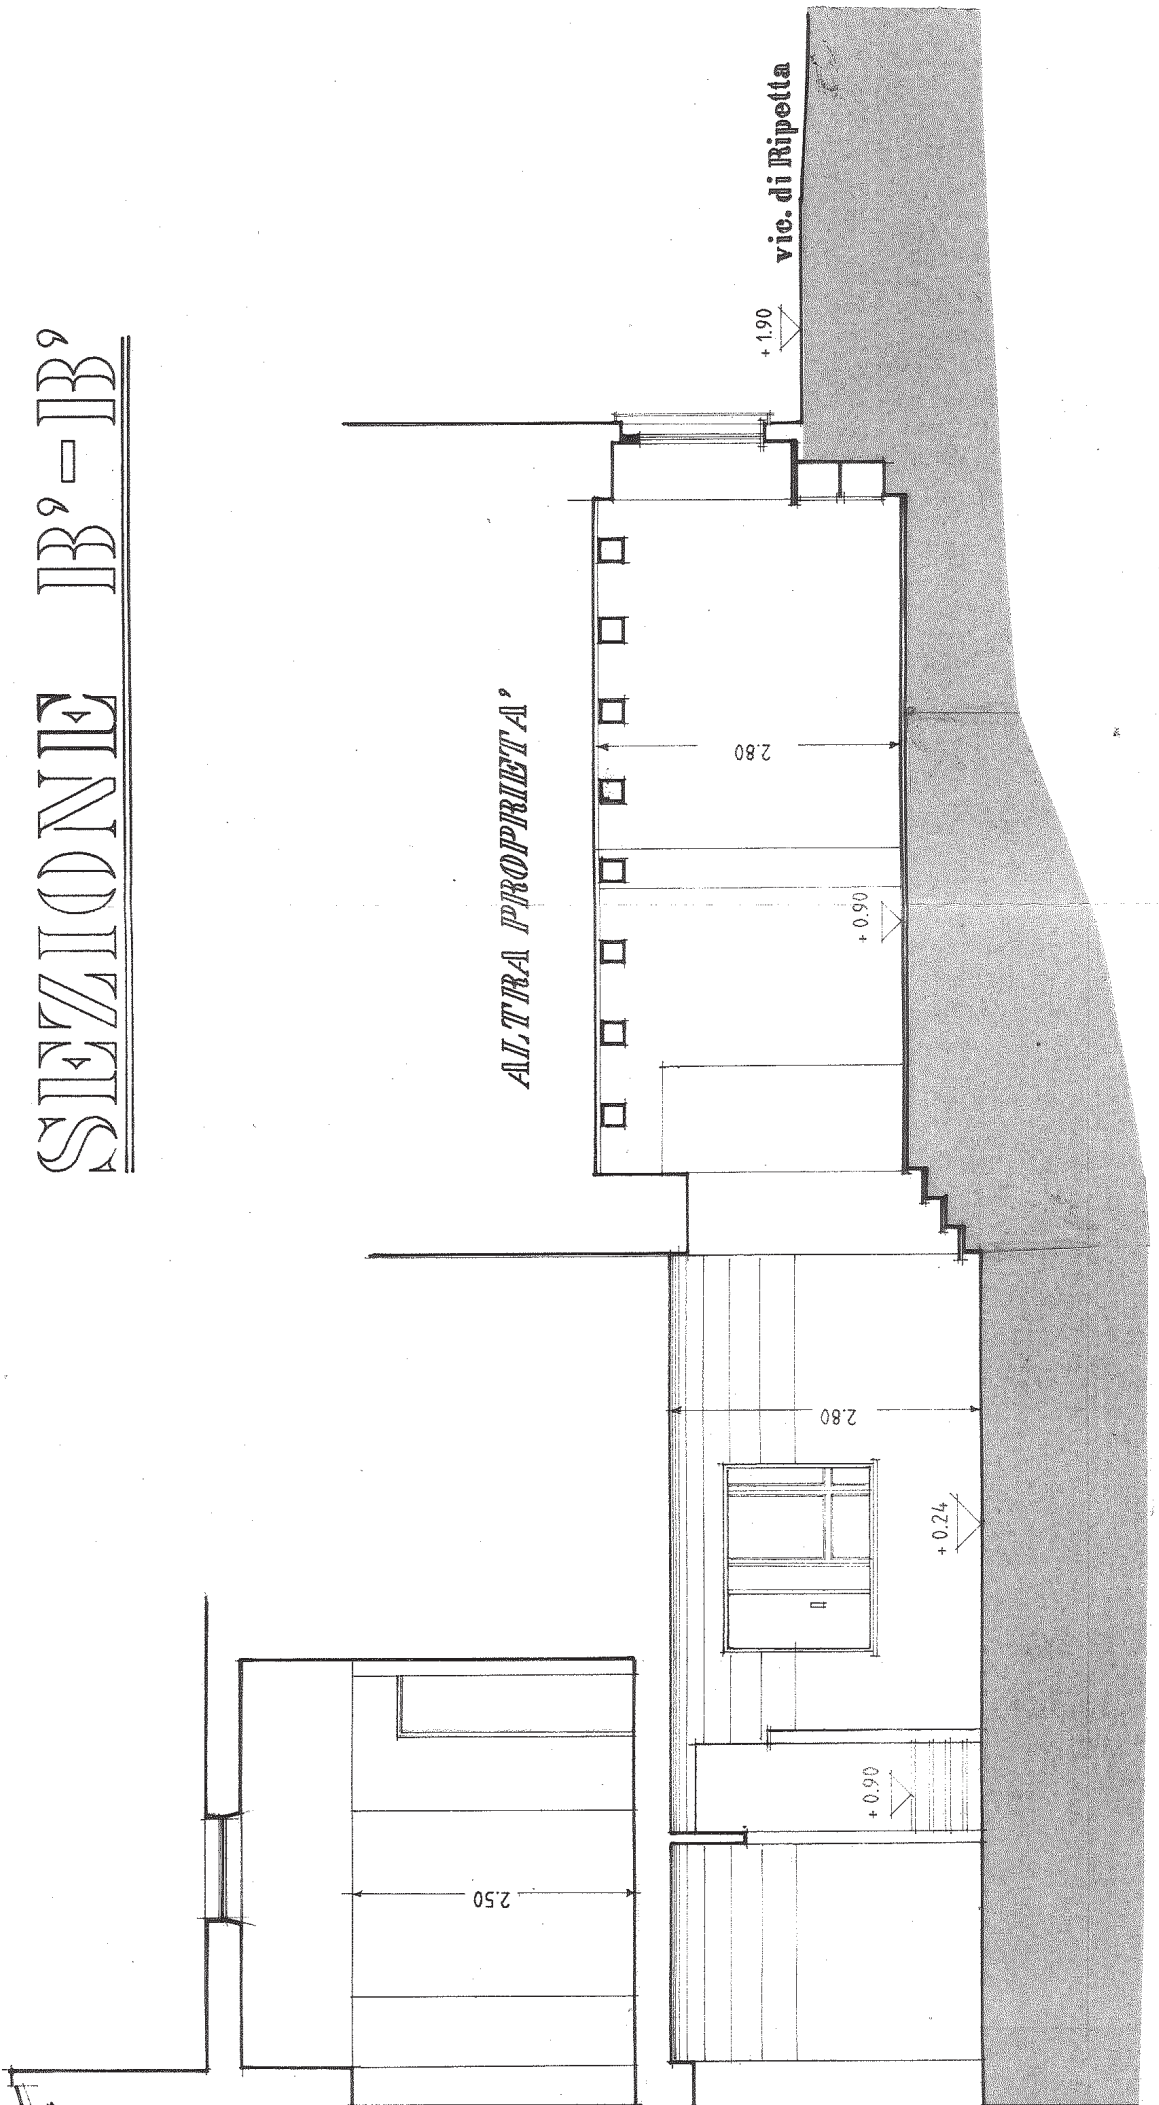

SEZION

ALTRA PP

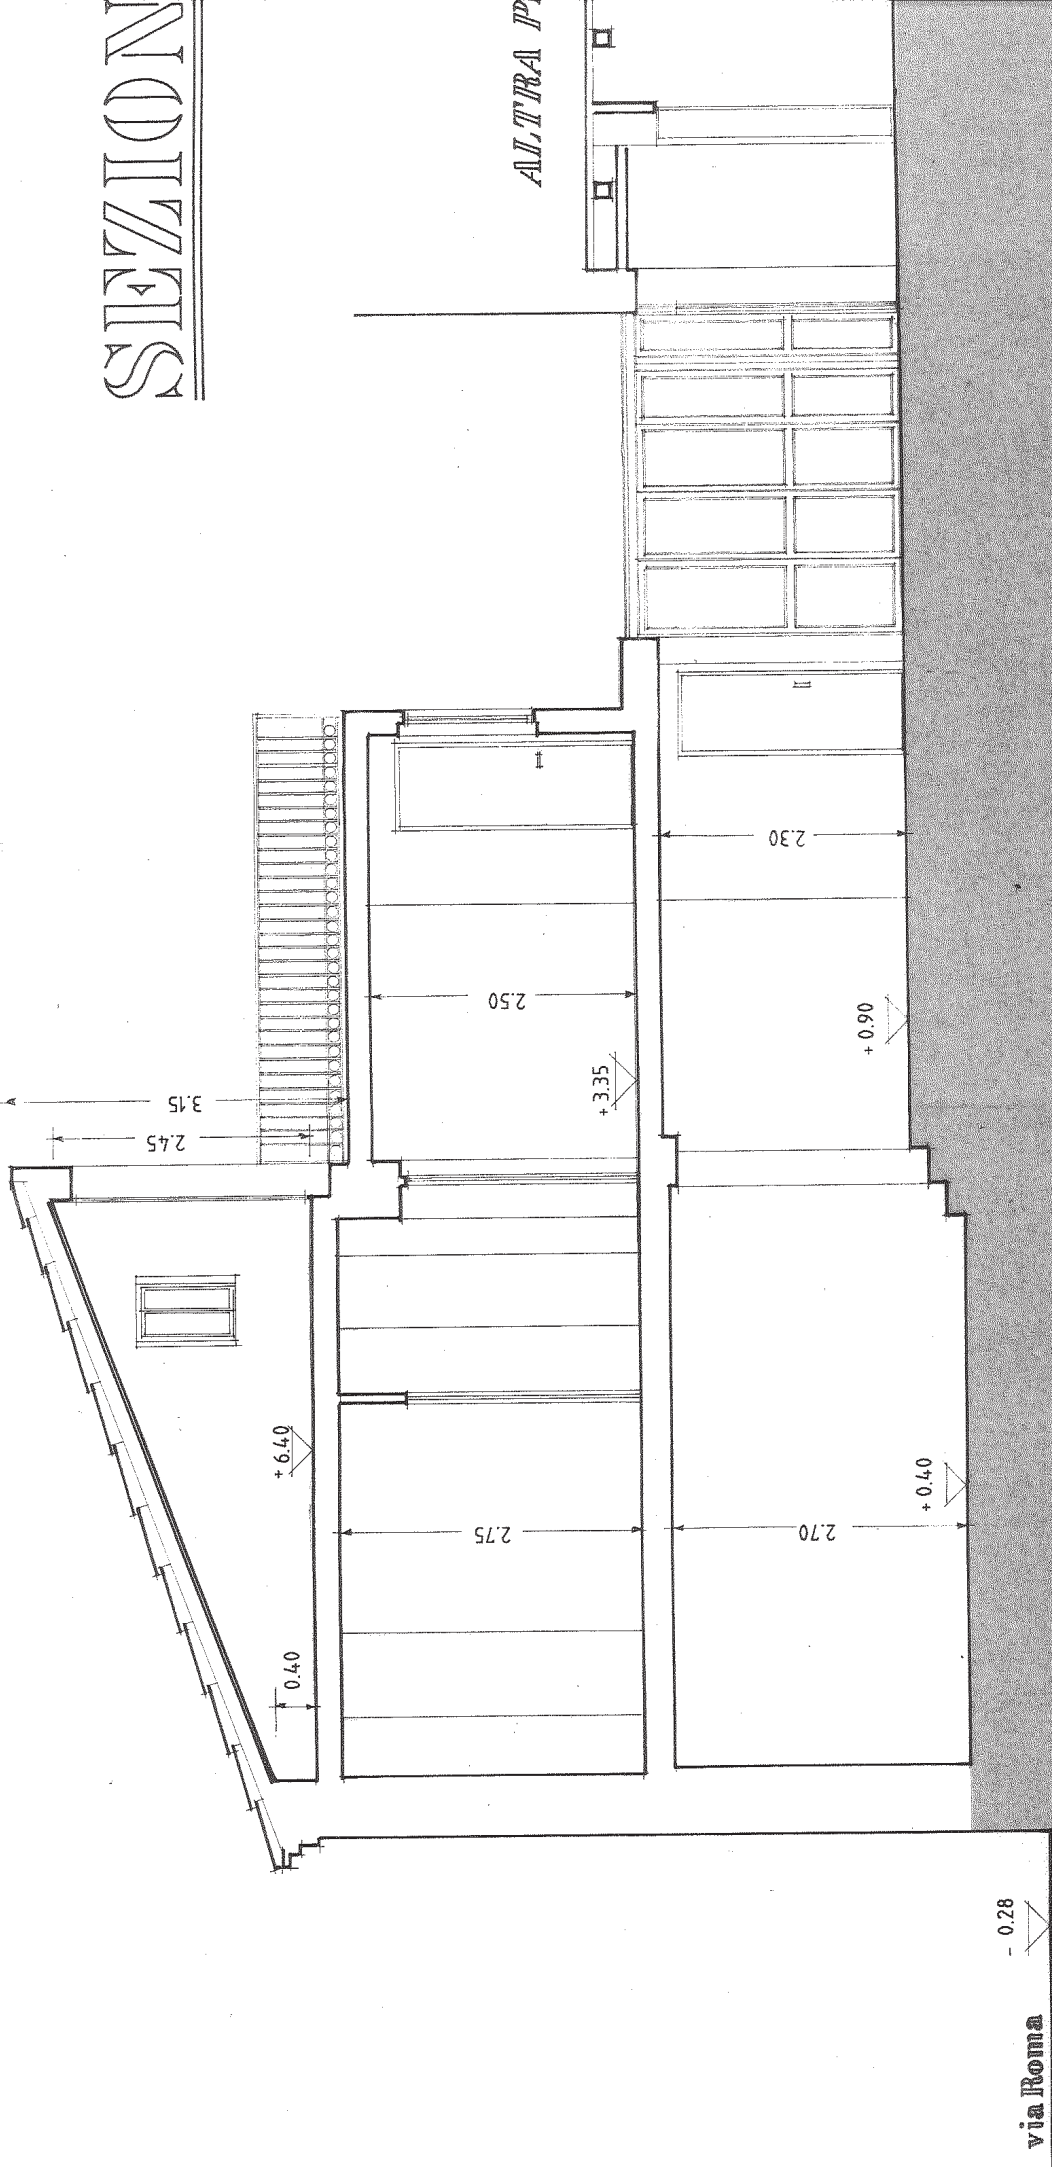

via Roma
- 0.28

SEZIONE A'-A'

ALTRA PROPRIETA'

