



N=-2200


E=3500

1 Particella: 1157


Comune: (PD) RUBANO
Foglio: 13
Scala originale: 1:2000
Dimensione cornice: 534.000 x 378.000 metri
Protocollo pratica T14894/2023
15-Giu-2023 7:6:41

Agenzia delle Entrate
CATASTO FABBRICATI
Ufficio provinciale di Padova


ELABORATO PLANIMETRICO	Compilato da: Bordignon Roberto	Iscritto all'albo: Geometri	Prov. Padova	N. 4138
Comune di Rubano	Sezione: Foglio: 13	Particella: 1157	Prp/0063/003 n. 20/10/2020	del
Dimostrazione grafica dei subalberni			Tipo Mappale n. del	Scala 1 : 500

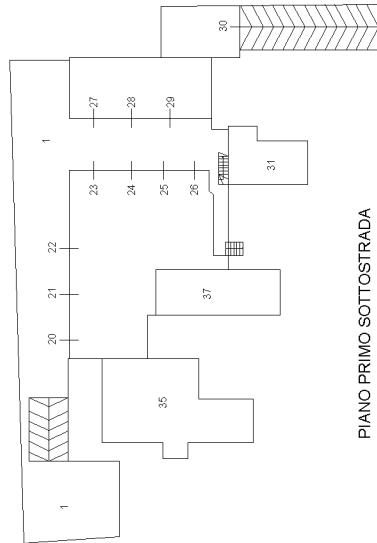


PIANO PRIMO SOTTOSTRADA

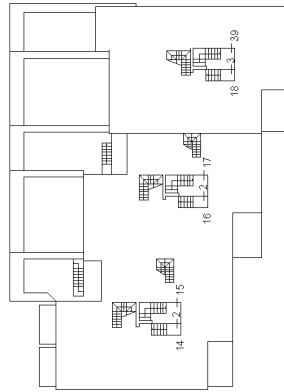


PIANO PRIMO

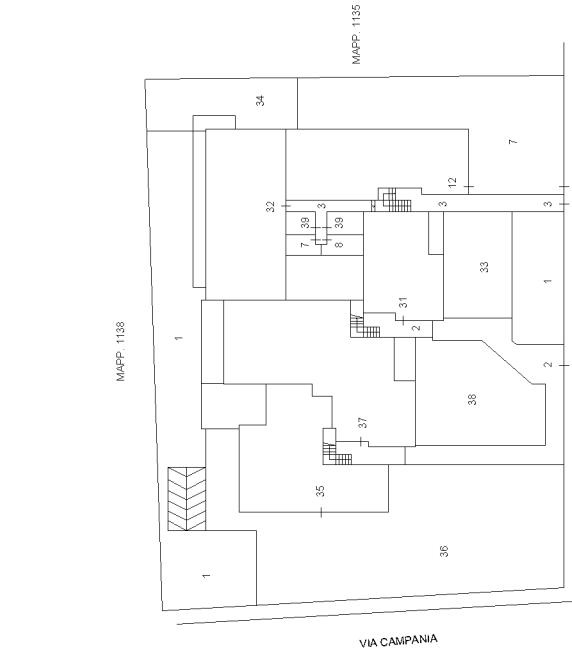

PIANO TERRA

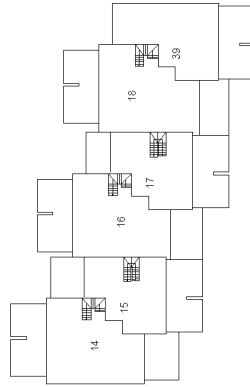

PIANO SECONDO

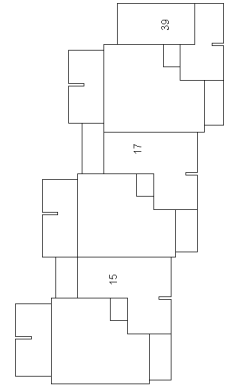

PIANO TERZO

**Agenzia del Territorio
CATASTO FABBRICATI
Ufficio Provinciale di
Padova**

Dichiarazione protocollo n. PD0465684 del 28/11/2011

Planimetria di u.i.u. in Comune di Rubano

Via Emilia

civ. 3

Identificativi Catastali:

Sezione:
Foglio: 13
Particella: 1157
Subalterno: 14

Compilata da:
Borin Andrea
Iscritto all'albo:
Geometri

Prov. Padova

N. 3750



Scheda n. 1

Scala 1:200

PIANO PRIMO H=2.70



PIANO SECONDO

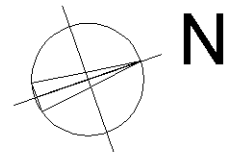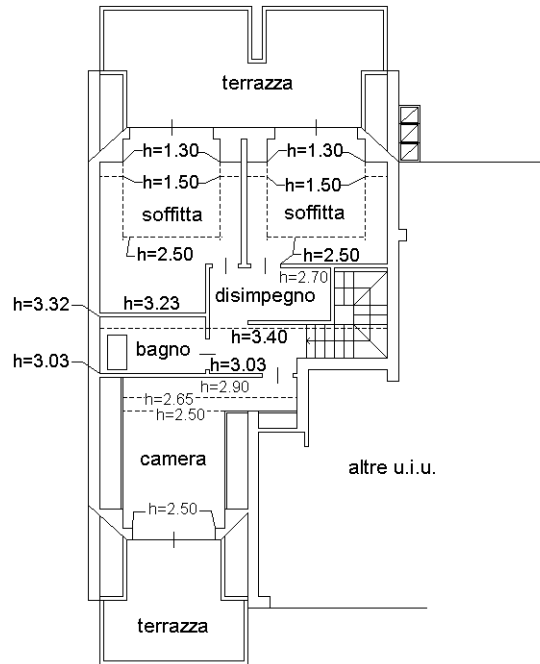

Ultima planimetria in atti

**Agenzia del Territorio
CATASTO FABBRICATI
Ufficio Provinciale di
Padova**

Dichiarazione protocollo n. 000242287 del 30/08/2002

Planimetria di u.i.u. in Comune di Rubano

Via Emilia

civ.

Identificativi Catastali:

Sezione:

Foglio: 13

Particella: 400

Subalterno: 22

Compilata da:
Franchin Mirco


Iscritto all'albo:
Geometri

Prov. Padova


N. 3131

Scheda n. 1

Scala 1:200

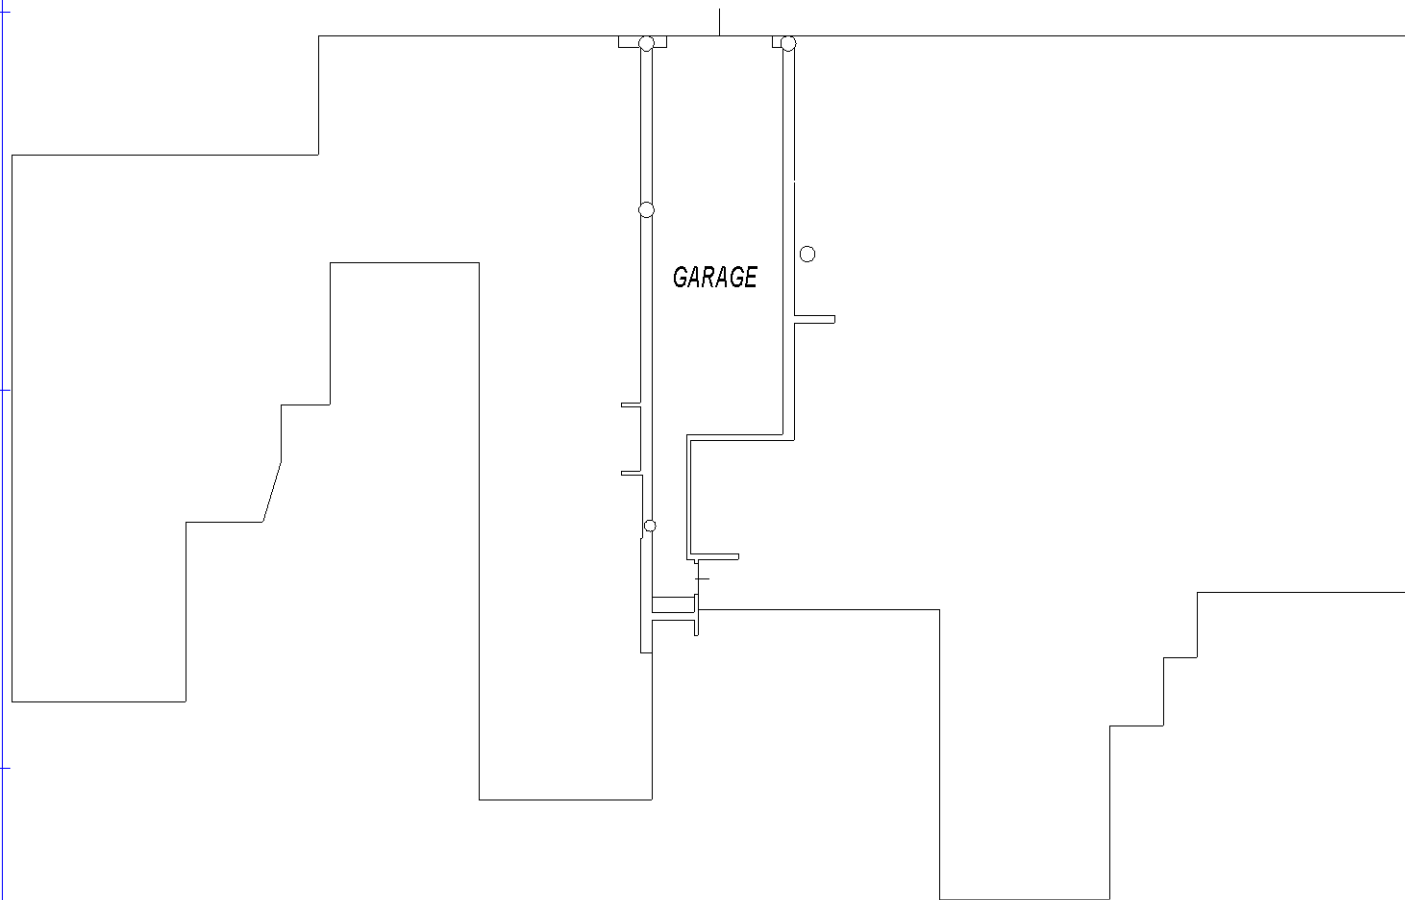

*PIANO PRIMO SOTTOSTRADA
H. 240 CM.*

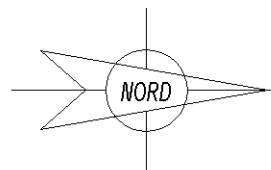

Catasto dei Fabbricati - Situazione al 15/06/2023 - Comune di RUBANO(H625) - < Foglio 13 - Particella 1157 - Subalterno 22 >
VIA EMILIA Piano S1

Ultima planimetria in atti