

ALLEGATO ALLA RELAZIONE
LOTTO 2 – ABITAZIONE

Doc. 1 – vista aerea compendio;

Doc. 2 – documentazione fotografica;


Doc. 3 – documentazione catastale;

Lotto 2: abitazione
Doc. 1 – vista aerea compendio

Coveg S.r.l.

www.ivguadine.it

VISTA AEREA

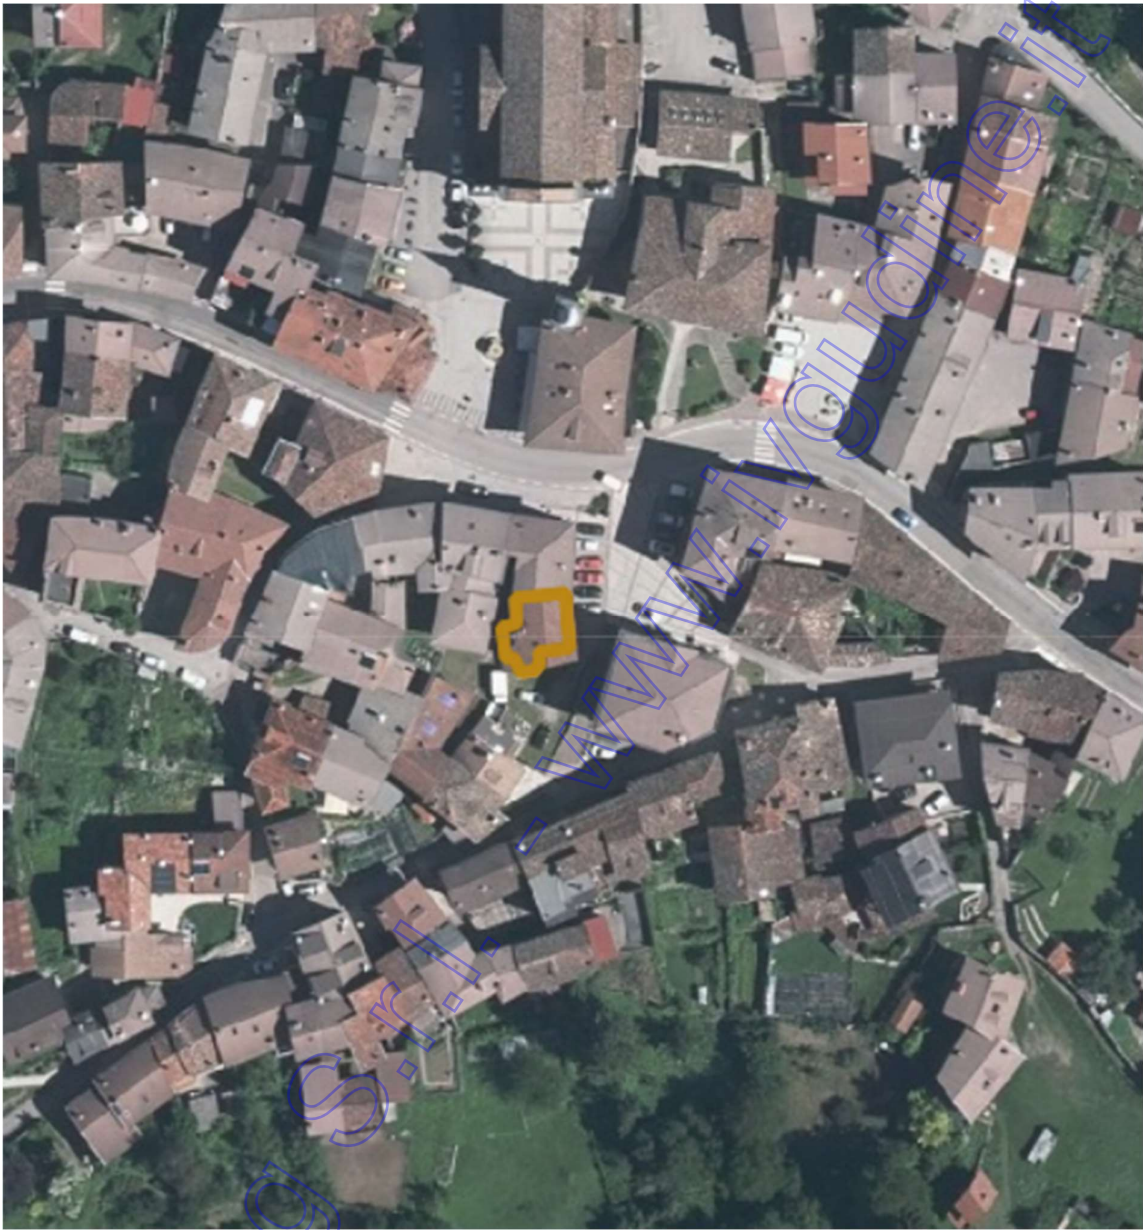

Lotto 2: abitazione
Doc. 2 – documentazione fotografica

Coveg S.r.l.

www.ivguadine.it

Documentazione Fotografica:

Lotto 2: abitazione

Foto 1 : Prospetto frontale



Foto 2 : Prospetto laterale



Foto 3 : Prospetto posteriore



Foto 4 : Salotto



Foto 5 : Camera

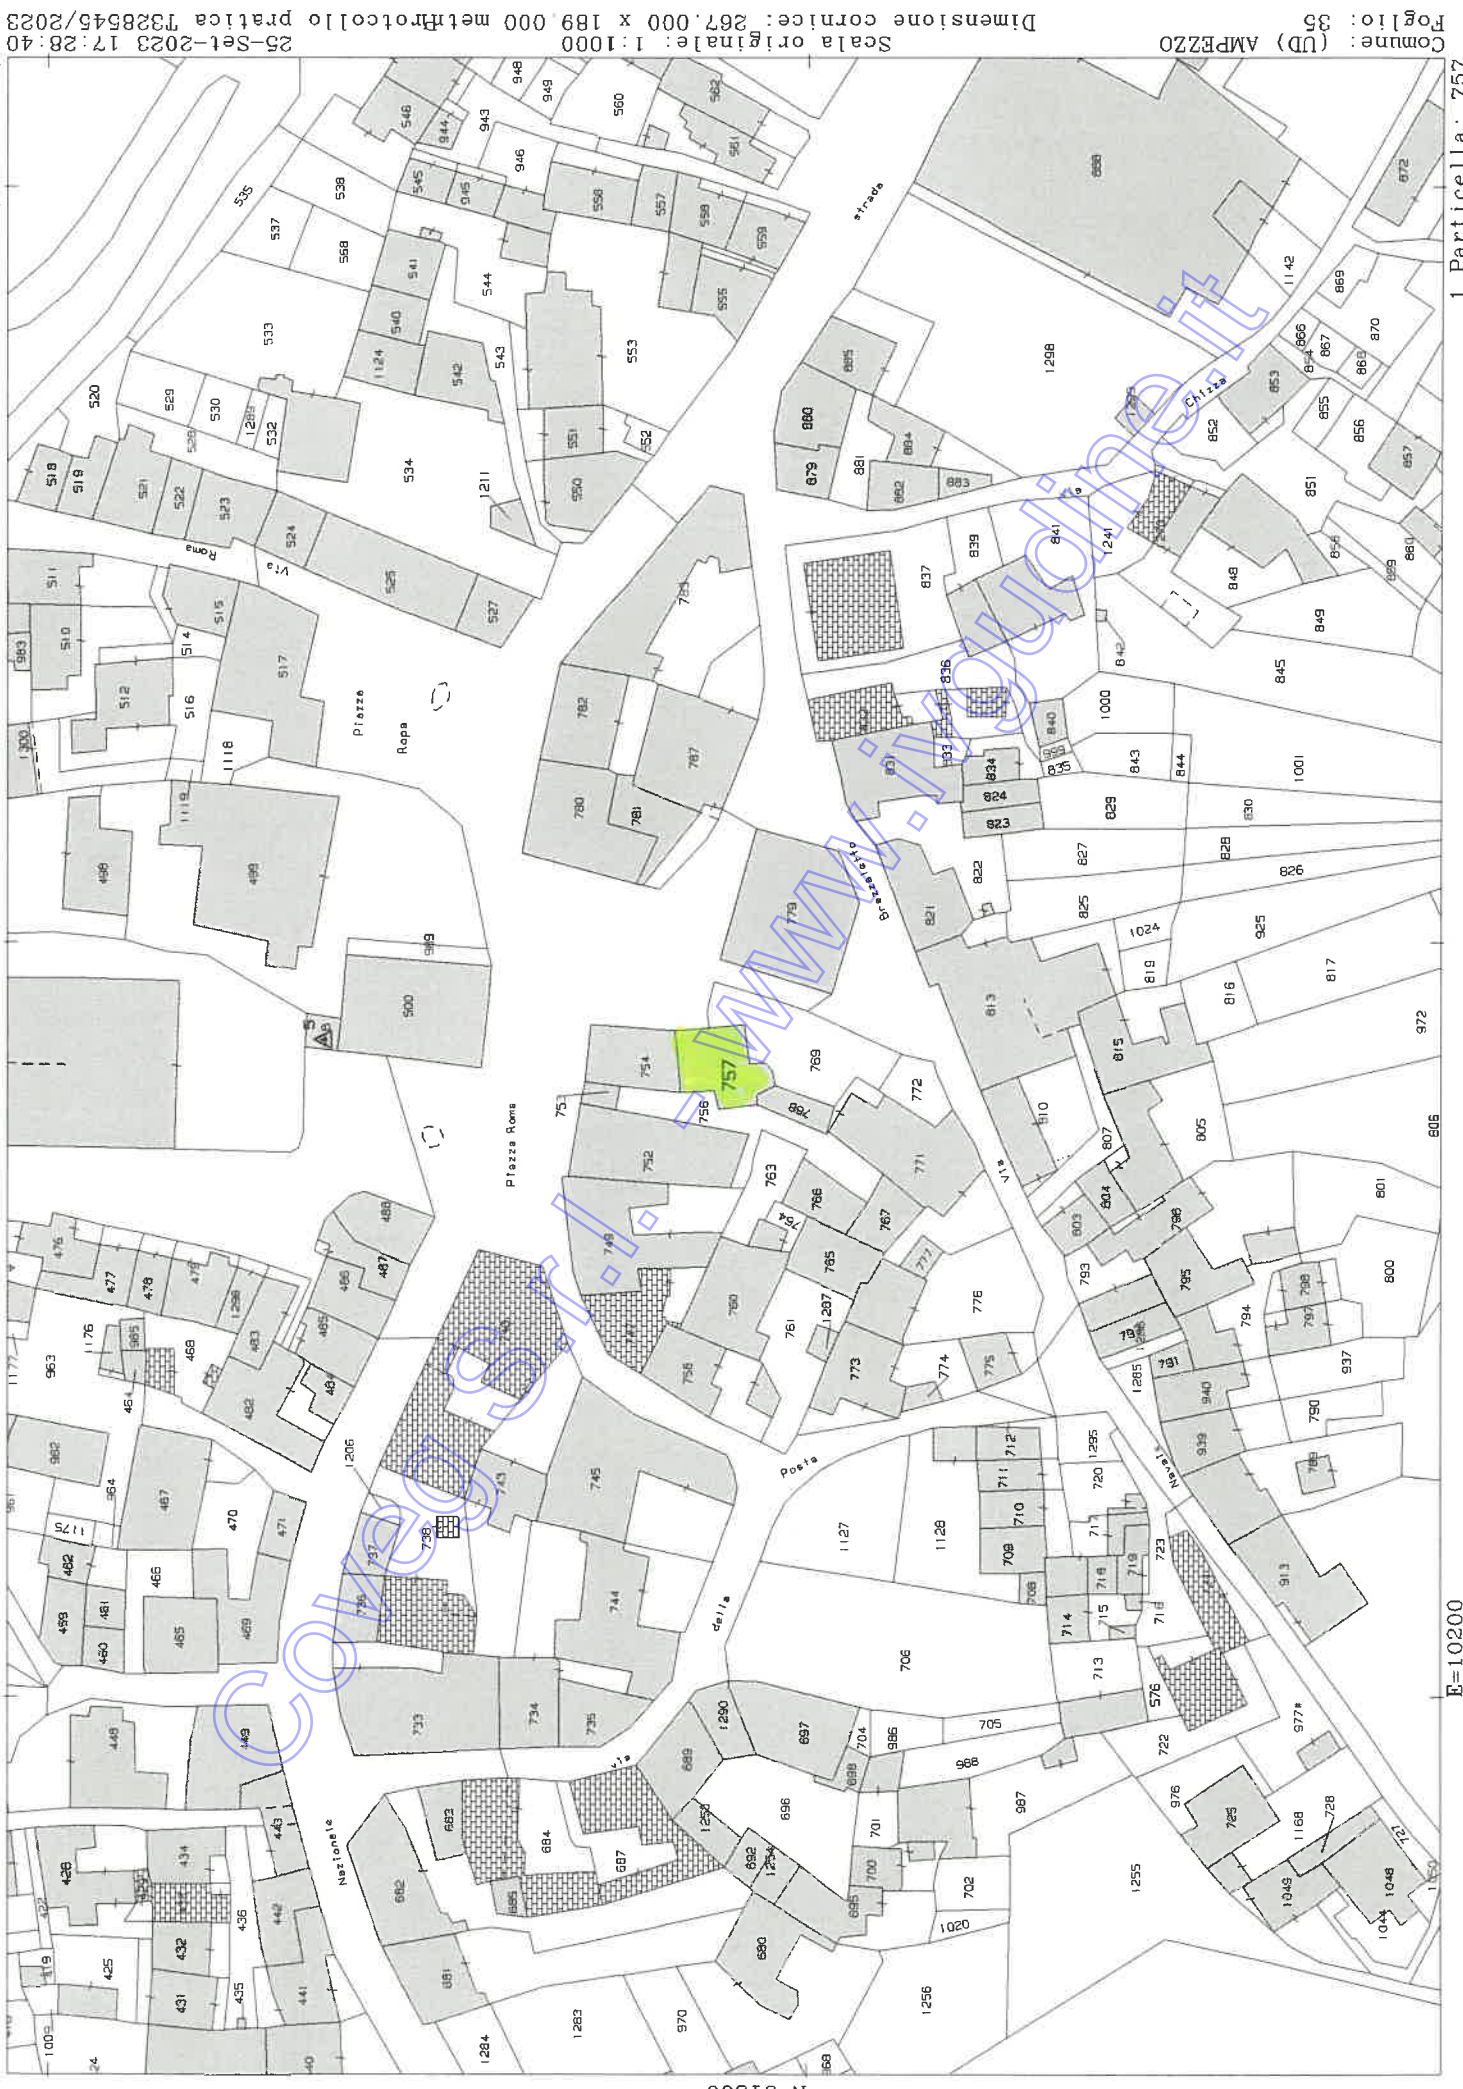


Foto 6 : Bagno



Lotto 2: abitazione
Doc. 3 – Documentazione catastale

Coveg S.r.l. - www.ivguadine.it



N=51300

E=10200

A-2-3

1 Particella: 757


Comune: (UD) AMPEZZO
Foglio: 35
Scala originale: 1:1000
Dimensione cornice: 267.000 x 189.000 metri
collo pratica T328545/2023
25-Set-2023 17:28:40

ELABORATO PLANIMETRICO	
Compilato da: Fachin Loris	
Isritto all'albo: Periti Edili	
Prov. Udine	N. 2696


**Agenzia del Territorio
CATASTO FABBRICATI
Ufficio Provinciale di
Udine**

Comune di Ampezzo	Protocollo n. UD0452481 del 09/10/2007
Sezione: Foglio: 35 Particella: 757	Tipo Mappale n. del
Dimostrazione grafica dei subalterni	Scala 1 : 500


PIANO TERRA

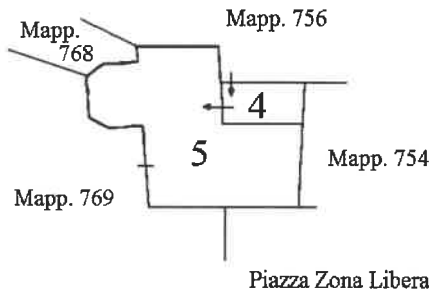


PRIMO PIANO

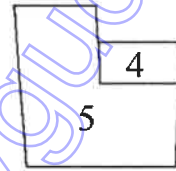

SECONDO PIANO

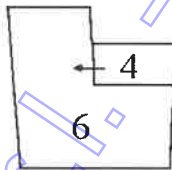

PIANO SOTTOTETTO

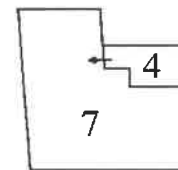

ORIENTAMENTO



Ultima planimetria in atti

**Agenzia del Territorio
CATASTO FABBRICATI
Ufficio Provinciale di
Udine**

Dichiarazione protocollo n. UD0452481 del 09/10/2007
Planimetria di u.i.u. in Comune di Ampezzo
Piazza Zona Libera 1944 civ. 119

Identificativi Catastali:

Sezione:
Foglio: 35
Particella: 757
Subalterno: 6


Compilata da:
Fachin Loris
Isoritto all'albo:
Periti Edili

Prov. Udine

N. 2696

Scheda n. 1 Scala 1:200

SECONDO PIANO H=258

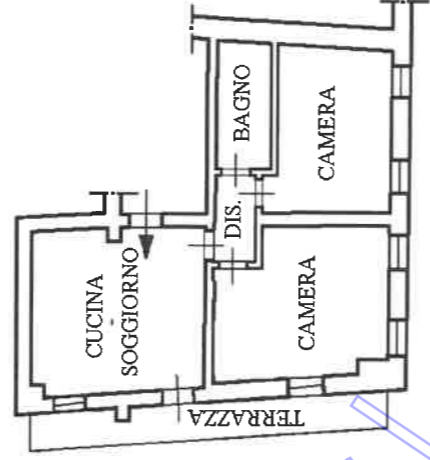

10 metri