



N=61100

E=35800

1 Particella: 9529

Comune: (SR) PACHINO
Foglio: 15 All: B
Scala originale: 1:1000
Dimensione cornice: 267.000 x 189.000 metProtcollo pratica T106650/2022
27-Sel-2022 10:53:50

**Agenzia delle Entrate
CATASTO FABBRICATI
Ufficio Provinciale di
Siracusa**

Dichiarazione protocollo n. SR0070751 del 14/12/2021

Comune di Pachino

Via Principe Amedeo

civ. 6

Identificativi Catastali:

Sezione:

Foglio: 15

Particella: 9529

Subalterno: 2

Compilata da:

Speranza Carmelo

Iscritto all'albo:

Dottori Agronomi E Forestali

Prov. Siracusa



N. 00374

Planimetria

Scheda n. 1

Scala 1:200

Garage
Piano Terra
H= 2,80 m

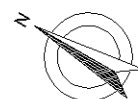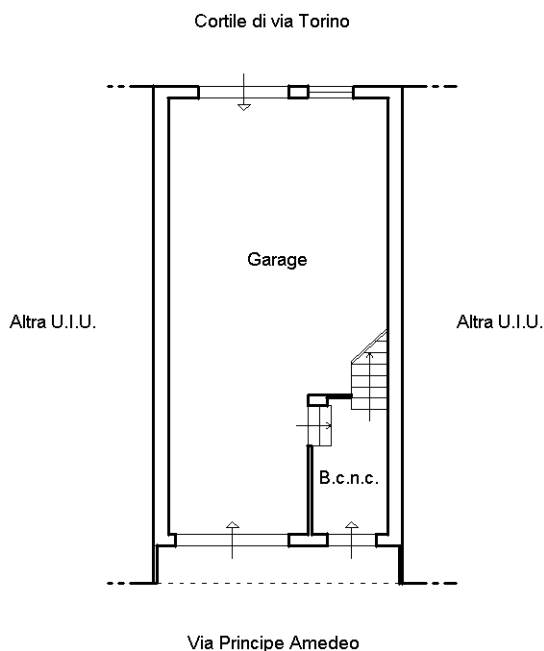

ORIENTAMENTO

Catasto dei Fabbricati - Situazione al 14/12/2021 - Comune di PACHINO (G211) - < Foglio: 15 - Particella: 9529 - Subalterno: 2 >
VIA PRINCIPE AMEDEO n. 6 piano: T;

Ultima planimetria in atti

ELABORATO PLANIMETRICO

Compilato da:
Speranza Carmelo
Iscritto all'albo:
Dottori Agronomi E Forestali
Prov. Siracusa N. 00374

**Agenzia delle Entrate
CATASTO FABBRICATI
Ufficio Provinciale di
Siracusa**

Comune di Pachino
Sezione: Foglio: 15 Particella: 9529


Protocollo n. del
Tipo Mappale n. 70560 del 09/12/2021

Dimostrazione grafica dei subalterni

Scala 1 : 500


**PIANO
TERZO**

Affaccio su Cortile di Via Torino

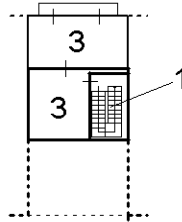


**PIANO
SECONDO**

Affaccio su Cortile di Via Torino

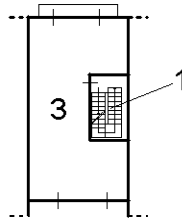


**PIANO
PRIMO**

Affaccio su Cortile di Via Torino

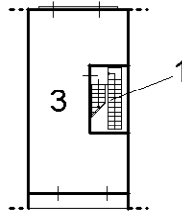


**PIANO
TERRA**

Cortile di Via Torino

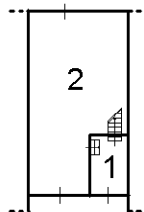

Via Principe Amedeo

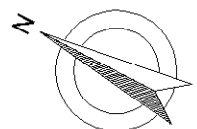

ORIENTAMENTO

ACCERTAMENTO DELLA PROPRIETÀ IMMOBILIARE URBANA ELENCO DEI SUBALTERNI ASSEGNATI

Comune PACHINO	Sezione	Foglio 15	Particella 6947	Tipo mappale 70560	del: 09/12/2021
-------------------	---------	--------------	--------------------	-----------------------	--------------------

Sub	UBICAZIONE via/piazza	n.civ	Piani	Scala	Int	DESCRIZIONE
						SOPPRESSO

Comune PACHINO	Sezione	Foglio 15	Particella 9529	Tipo mappale 70560	del: 09/12/2021
-------------------	---------	--------------	--------------------	-----------------------	--------------------

Sub	UBICAZIONE via/piazza	n.civ	Piani	Scala	Int	DESCRIZIONE
1	via principe amedeo	6	T-1 - 2-3			BENE COMUNE NON CENSIBILE
2	via principe amedeo	6	T			GARAGE
3	via principe amedeo	6	1-2 - 3			UNITA' IN CORSO DI COSTRUZIONE