
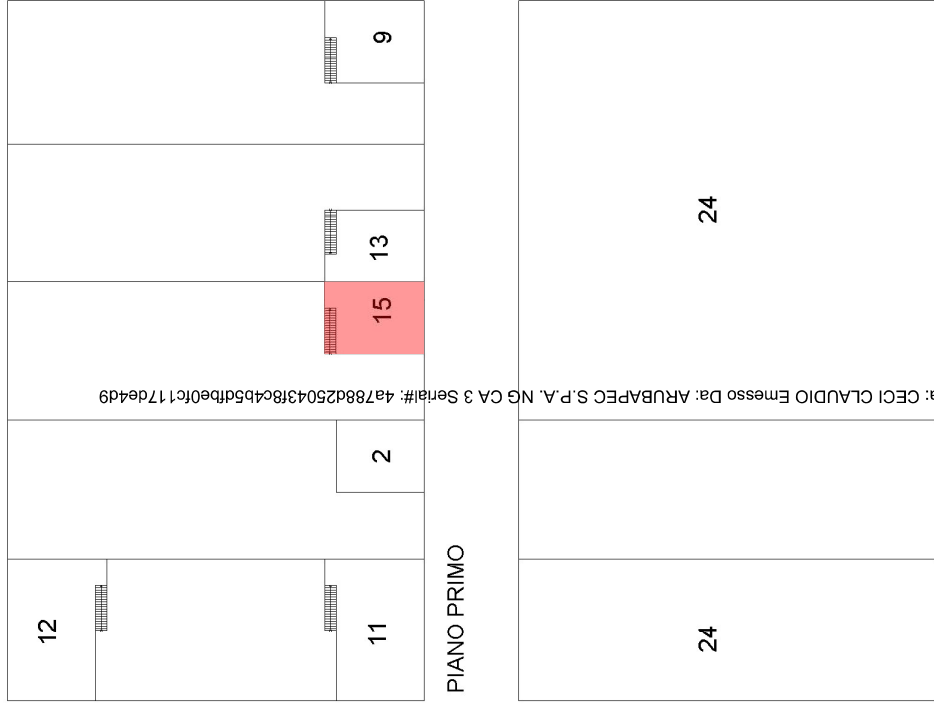


ELABORATO PLANIMETRICO Compilato da: Iepanti Roberto Iscritto all'albo: Geometri Prov. Perugia N. 04018
 Comune di Marsciano Sezione: Foglio: 87 Particella: 570 P.P.T. n. 15/05/2013 del de- Scala 1 : 500
 Dimostrazione grafica dei subalterni. Tipo Mappale n.

Agenzia del territorio
CATASTO FABBRICATI
 Ufficio provinciale di Perugia

■ **Porzione immobiliare compresa nel lotto n.3**
■ **Bene Comune Non Censibile: Corte in comune**

All. n.9

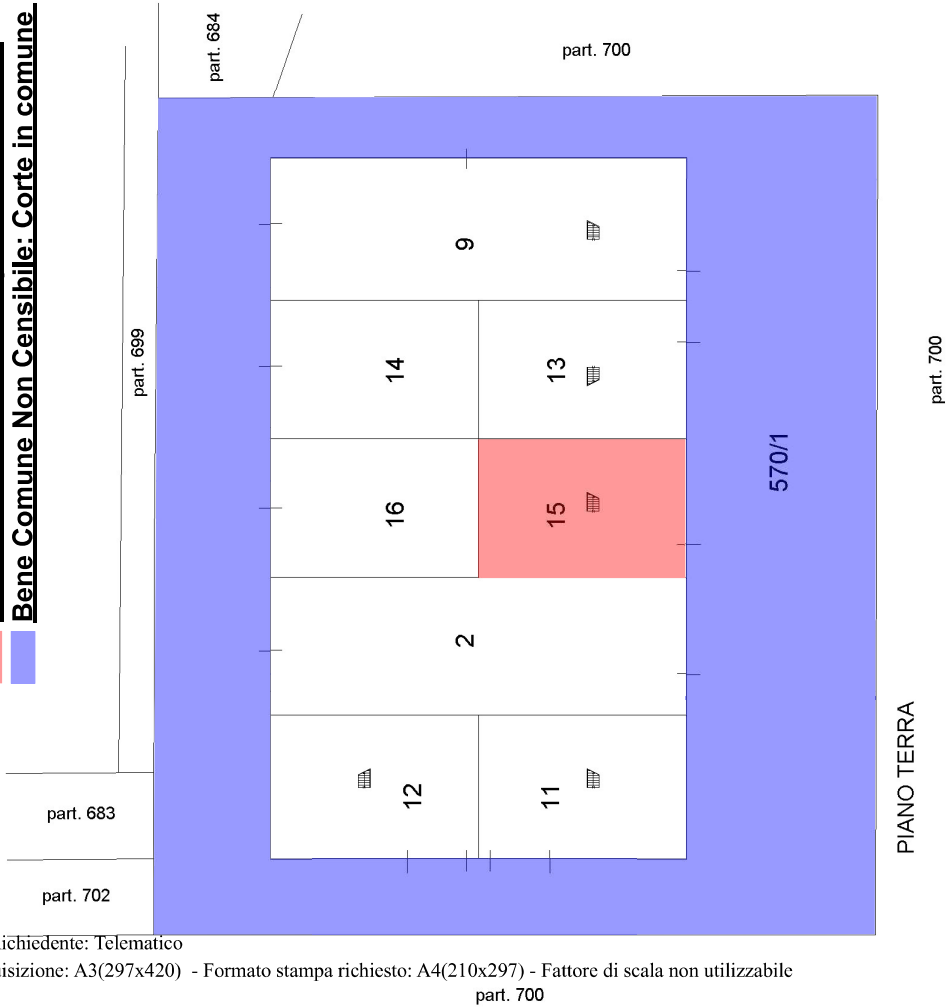

Firmato Da: CECI CLAUDIO Emesso Da: ARUBAPEC S.P.A. NG CA 3 Serial#: 4a788d25043f8c4b5d4b0fc117de4d9

**Agenzia del Territorio
CATASTO FABBRICATI**
Ufficio provinciale di
Perugia

Dichiarazione protocollo n. PG0029155 del 01/02/2012
Planimetria di u.i.u. in Comune di Marsciano
Vocabolo Cagina (papiano) civ. SNC

Identificativi Catastali:
Sezione:
Foglio: 87
Particella: 570
Subalterno: 15


Completata da:
Aglini Doriano
Iscritto all'albo:
Geometri
Prov. Perugia
N. 2303

Scheda 1.1
Scala 1: 200

Ultima planimetria in atti

Data: 29/01/2024 - n. T183226 - Richiedente: CCECLD55M09C7450

Totale schede: 1 - Formato di acquisizione: A3(297x420) - Formato stampa richiesto: A4(210x297)

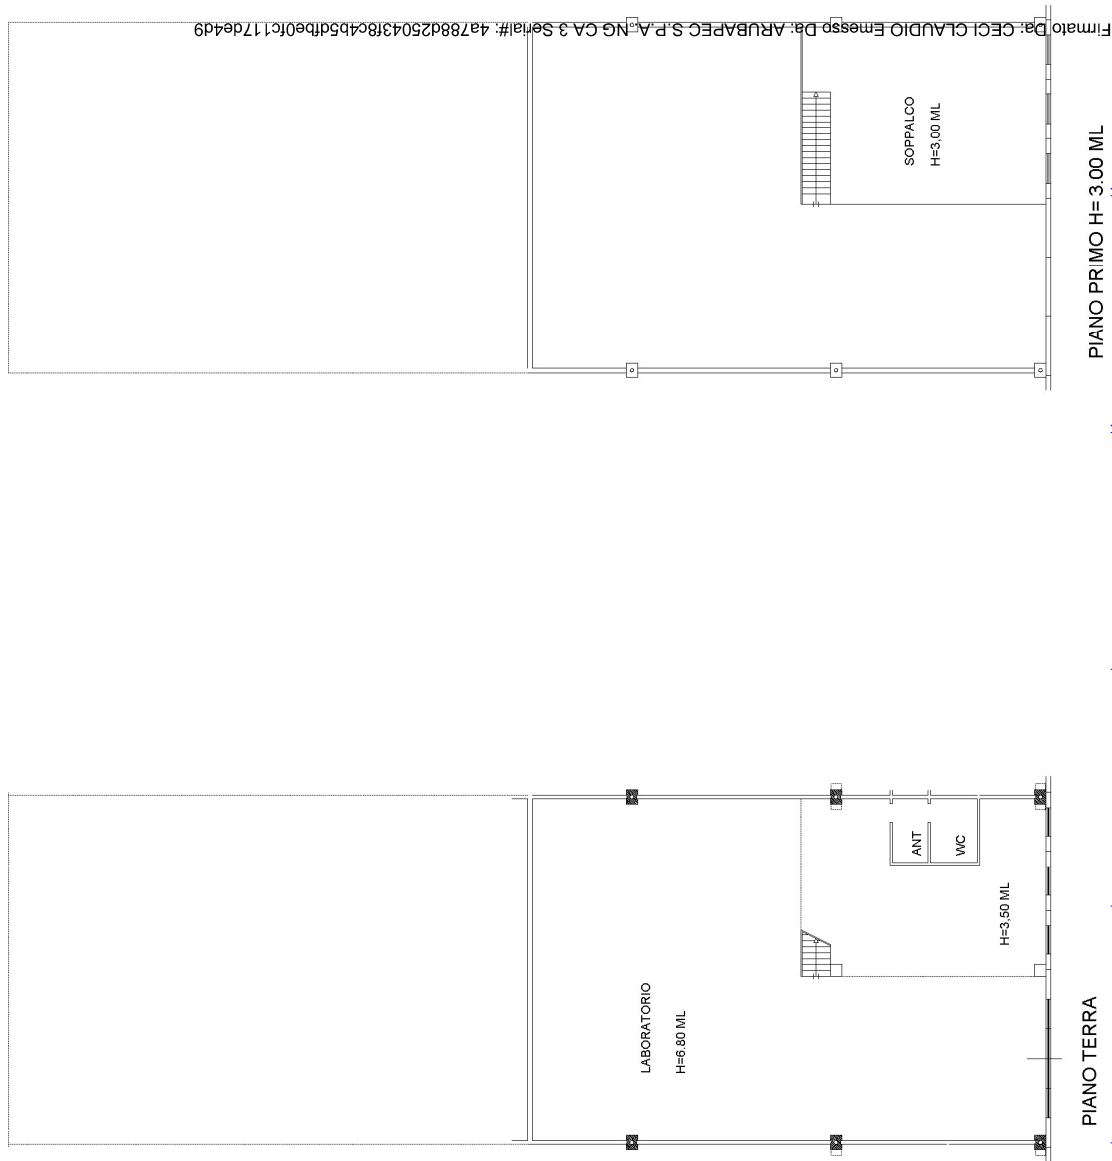

Catasto dei Fabbricati - Situazione al 29/01/2024 - Comune di MARSCIANO(E975) - < Foglio 87 - Particella 570 - Subalterno 15 >
unou 01

VOCABOLO CAGINA PRIMA n. SNC Piano T-1