

MODULARIO
F. rig. rend. 497




MINISTERO DELLE FINANZE
DIREZIONE GENERALE DEL CATASTO E DEI SS.TT.EE.

MOD. **BN** (CEU)

LIRE
250

CATASTO EDILIZIO URBANO (RDL 13-4-1939, n. 652)

Planimetria di u.i.u. in Comune di SQUILLACE via LOC. PRINCIPE civ.

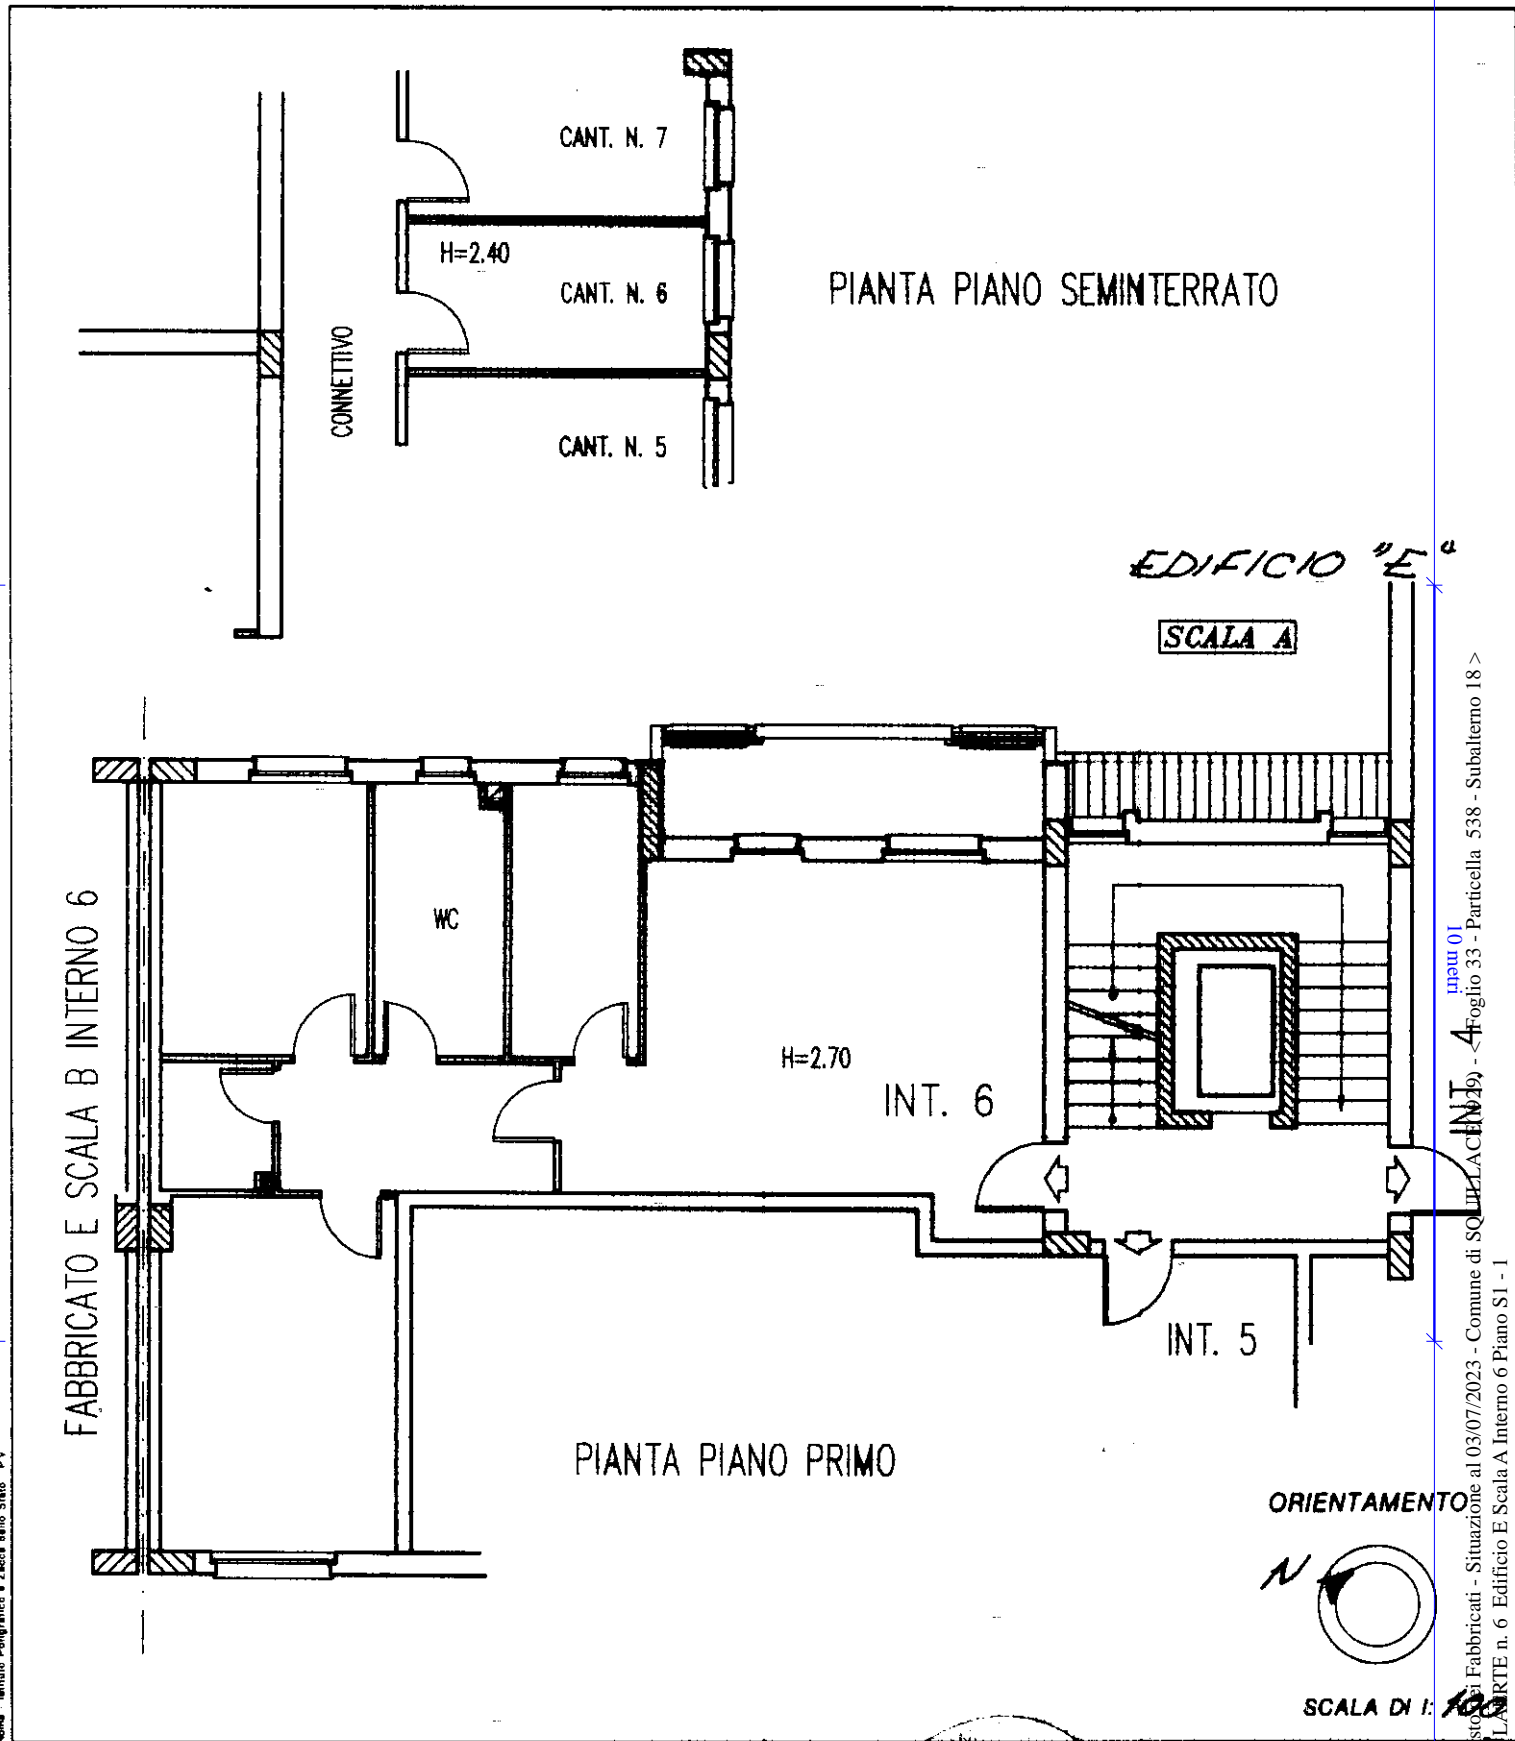

Catasto dei Fabbricati - Situazione al 03/07/2023 - Comune di SQUILLACE (CN) - Foglio 33 - Particella 538 - Subalterno 18 >
VIA LAURTE n. 6 Edificio E Scala A Interno 6 Piano S1 - 1

Dichiarazione di N.C.
 Ultima denuncia di variazione
 Data presentazione: 15/06/1995 - Data: 03/07/2023 - n. T10218 - Richiedente: LCCGPP78S11F158Y
 Totale schede: 33 - Formato di acquisizione: A4(210x297) - Formato stampato richiesto: A4(210x297)
 n. 538 sub. 18 int. 6
 data 1.2.6.1995

Compilata dal GEOM. PERRI LUIGI
 (Titolo, cognome e nome)
 Iscritto all'Albo dei Geometri
 della provincia di Catanzaro n. 2309
 data 1.2.6.1995

RISERVATO ALL'UFFICIO
 SCALA DI 1:100