



Progetto preliminare per urbanizzazione di un'area sita in Cesenatico località Valverde al fine di insediare strutture turistiche tramite accordo operativo come previsto dall'art. 38 L.R. 24/2017


Proprietà:
PARCO LEVANTE SRL
C.F. 03560920401
con sede a Cesena (FC)
in via Gennaro Biguzzi n. 20

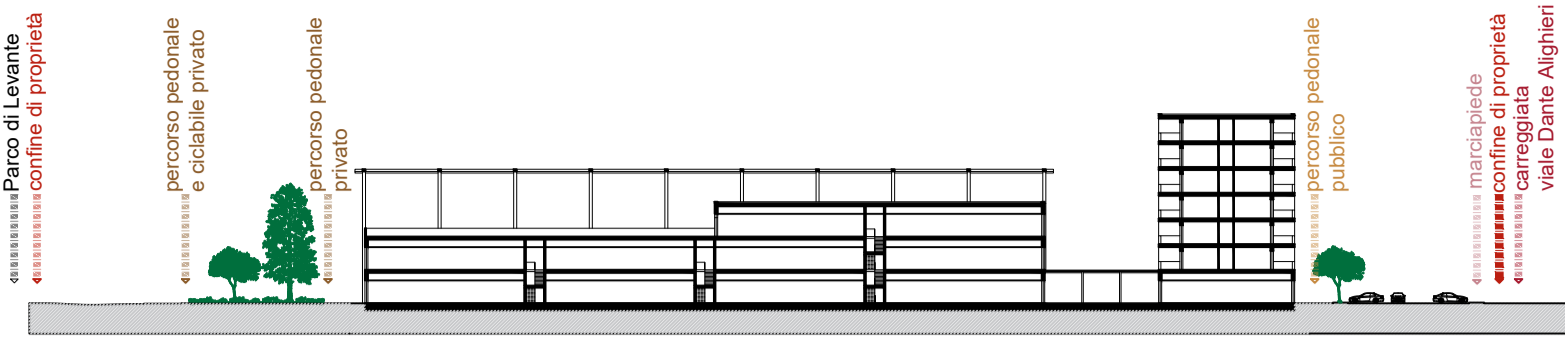

Sezione A
scala 1:1000

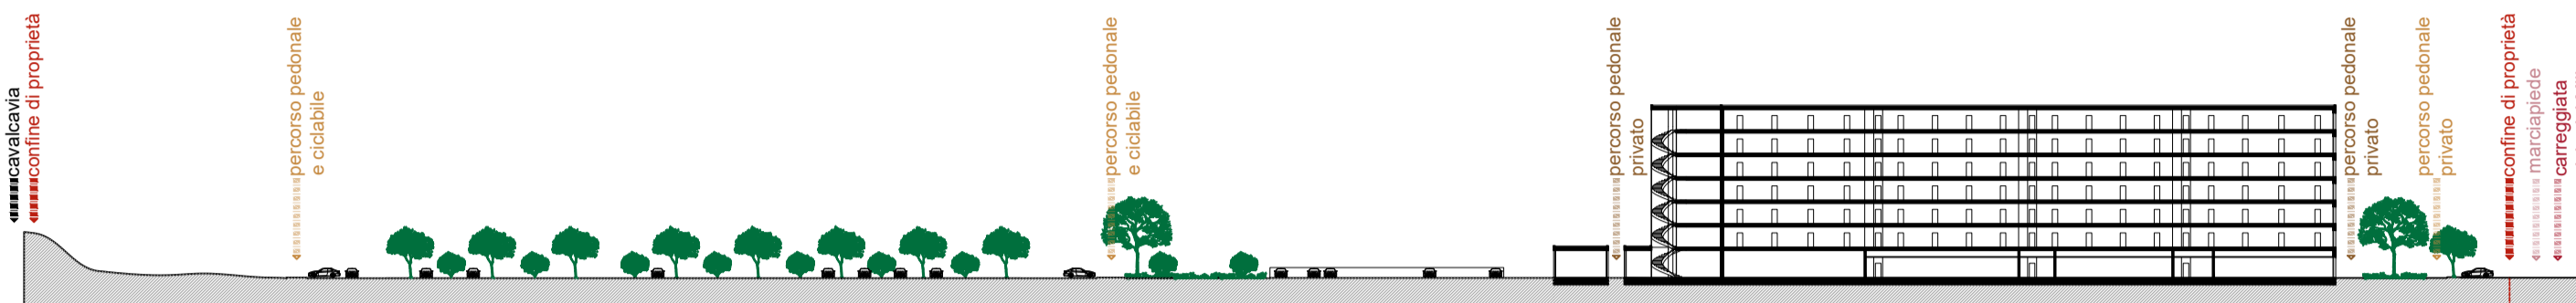

Sezione B
scala 1:1000

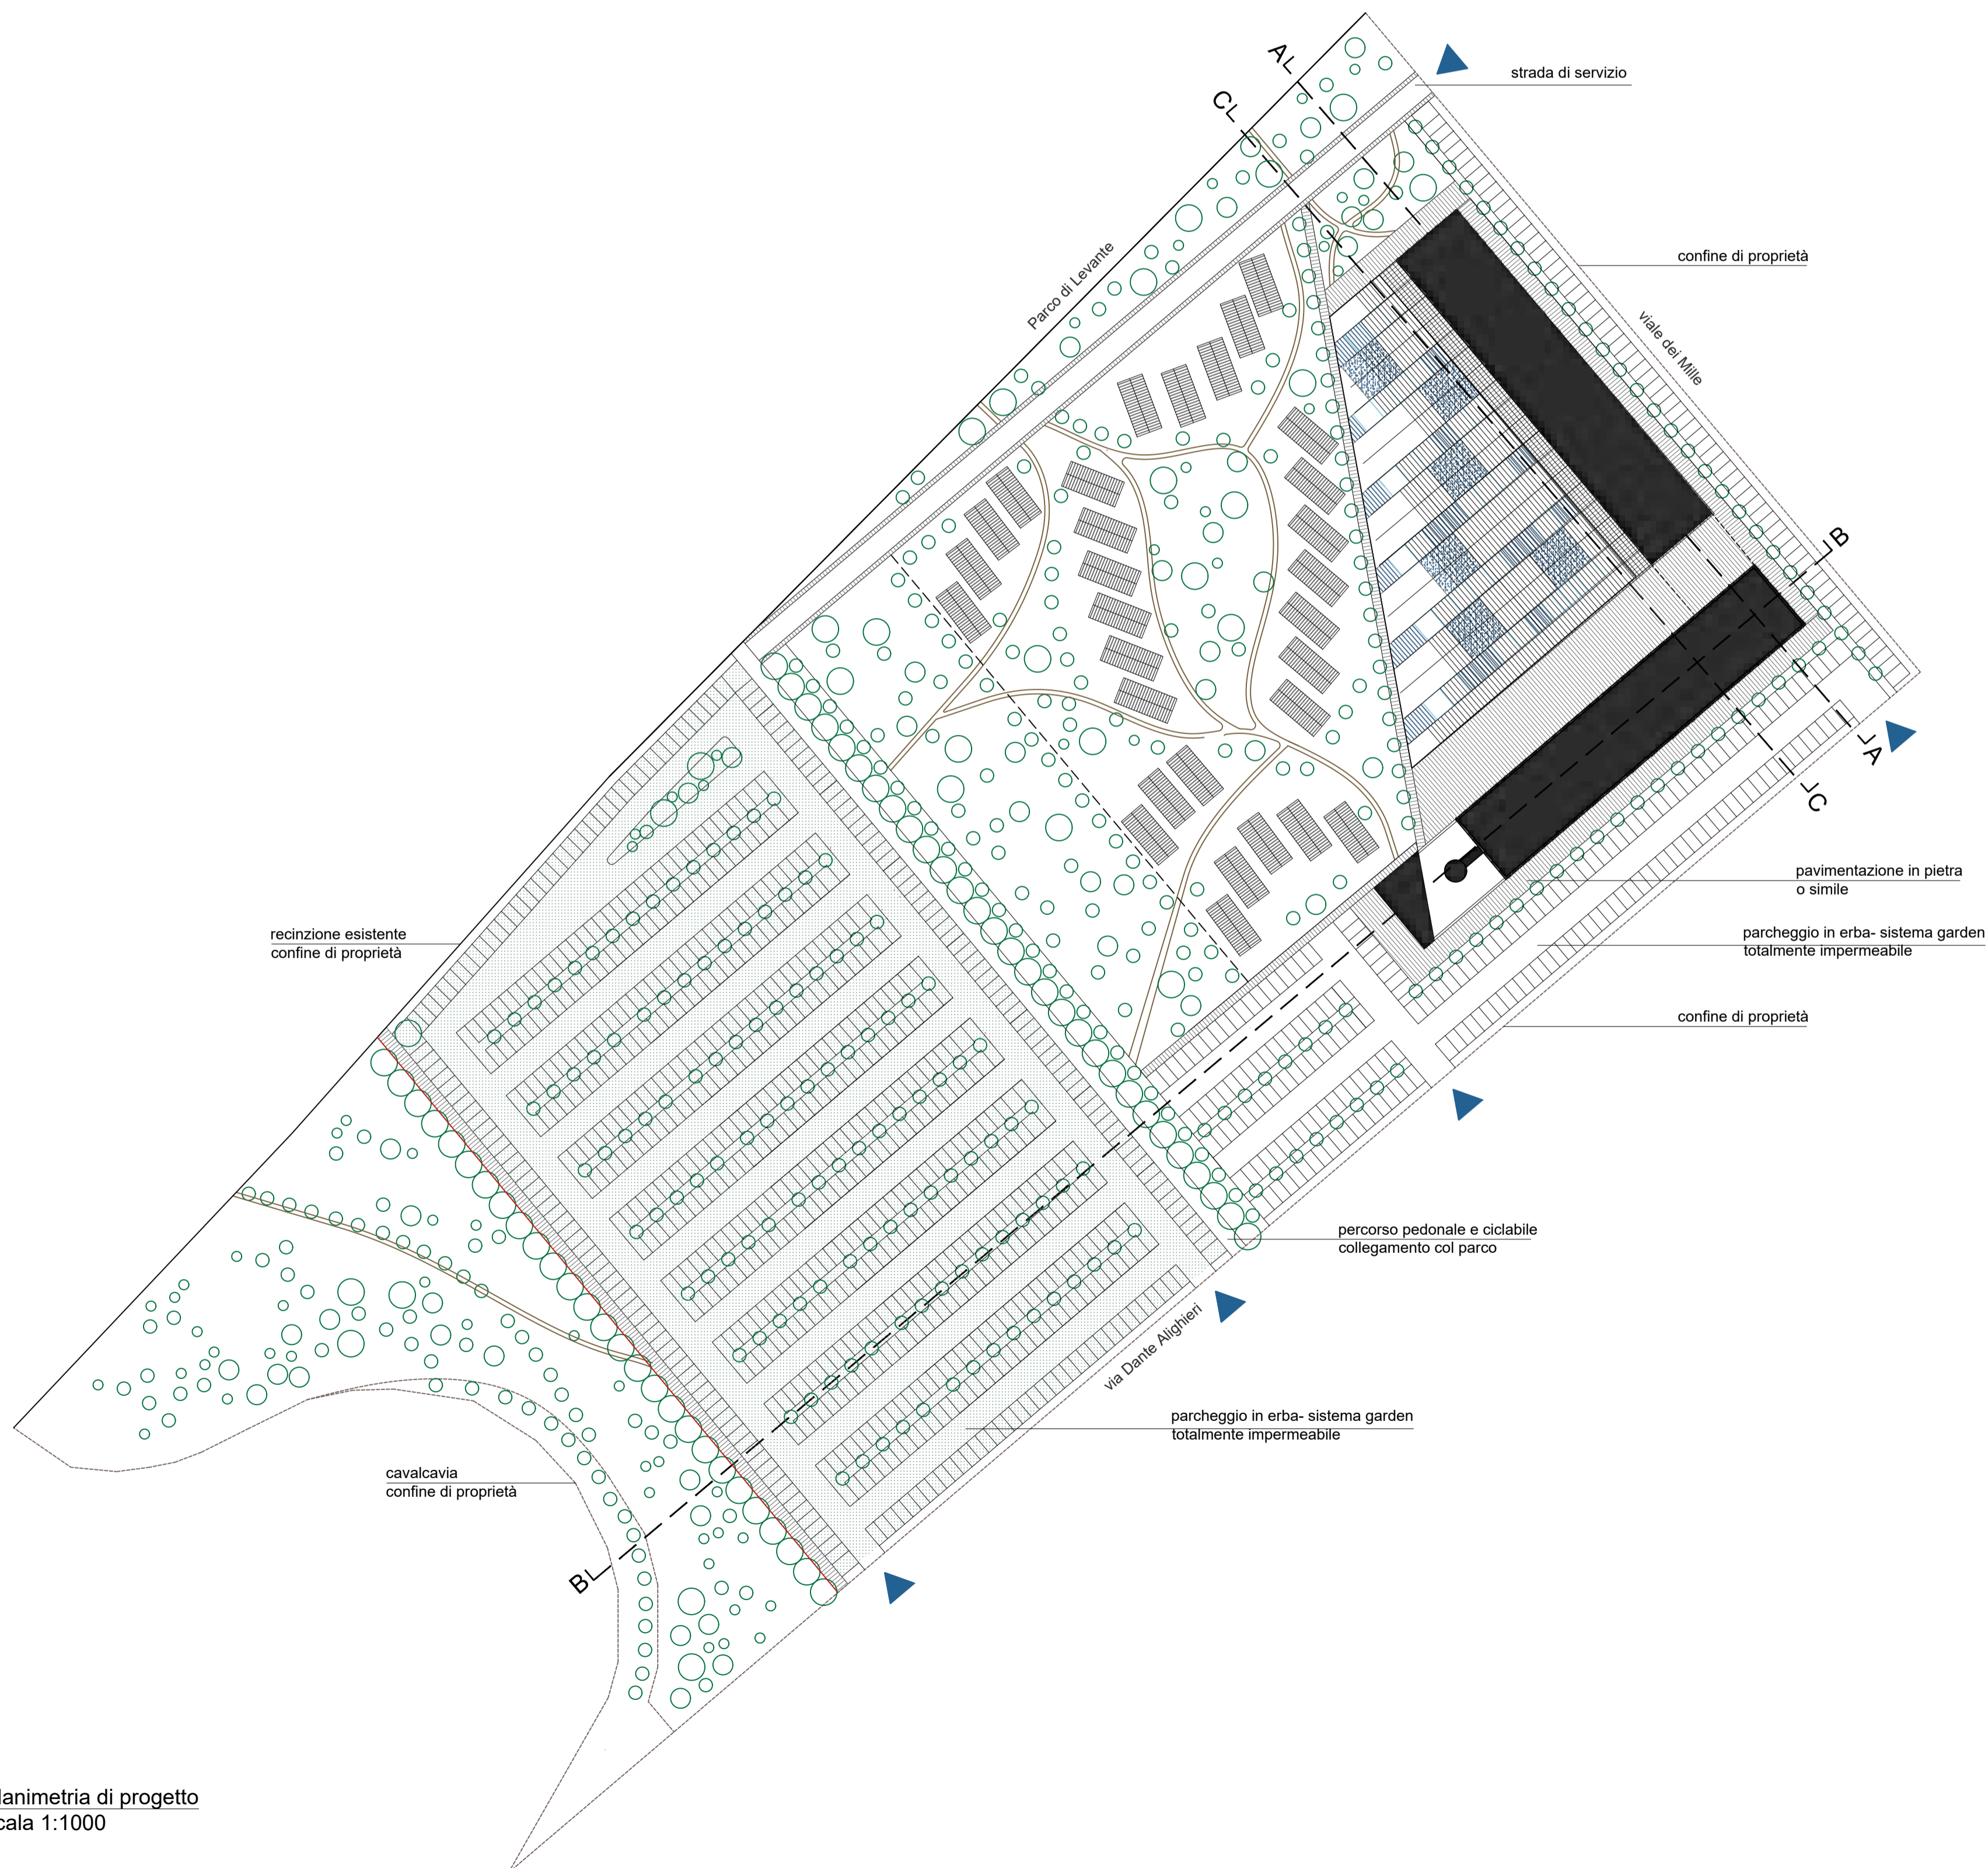

Planimetria di progetto
scala 1:1000

Progettista
architetto giovanni lucchi
collab. architetto chiara magnani

Tav. 2
PROGETTO

Data
19/11/2024

Estratto di mappa
scala 1:2000

