

ELABORATO PLANIMETRICO

Compilato da:

[REDACTED]

Iscritto all'albo:

Geometri

Prov. Bergamo

N. 03253

**Agenzia delle Entrate
CATASTO FABBRICATI
Ufficio Provinciale di
Bergamo**

Comune di Locatello

Sezione: Foglio: 8

Particella: 2413

Protocollo n.


del

Tipo Mappale n.


del

Dimostrazione grafica dei subalterni


Scala 1 : 500

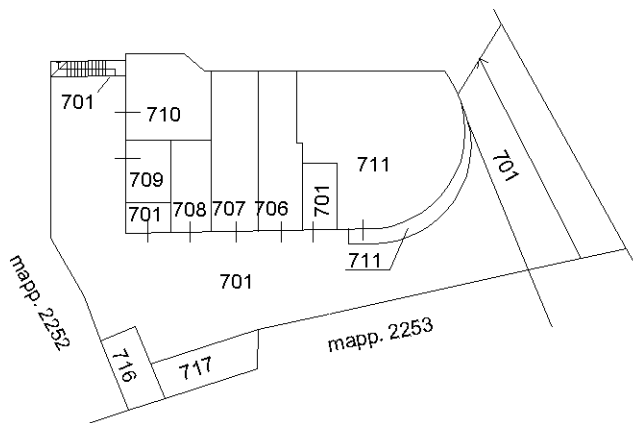


**PIANO PRIMO
SOTTOSTRADA (S1)**

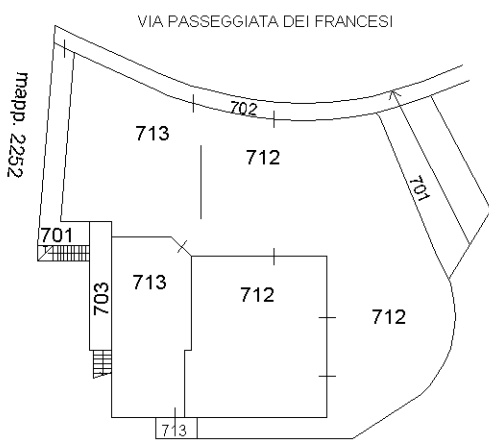

PIANO TERRA

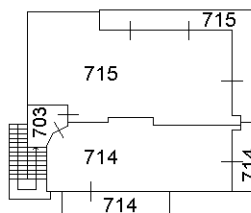

PIANO PRIMO

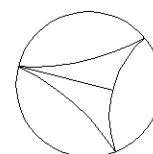

NORD