


**Agenzia del Territorio**  
**CATASTO FABBRICATI**  
**Ufficio Provinciale di**  
**Latina**

Dichiarazione protocollo n. LT0358515 del 05/11/2009	
Planimetria di u.i.u. in Comune di Santi Cosma E Damiano	
Via Cisterna	
civ. SNC	
Identificativi Catastali:	Compilata da:
Sezione:	Vellucci Antonio
Foglio: 55	Iscritto all'albo:
Particella: 599	Geometri
Subalterno: 12	Prov. Latina
	N. 2012

Scheda n. 1      Scala 1:100

Catasto dei Fabbricati - Situazione al 06/10/2016 - Comune di SANTI COSMA E DAMIANO (I339) - < Foglio: 55 - Particella: 599 - Subalterno: 12 >  
VIA CISTERNA SNC piano: 1;

Piano Primo h = 2.83 ml

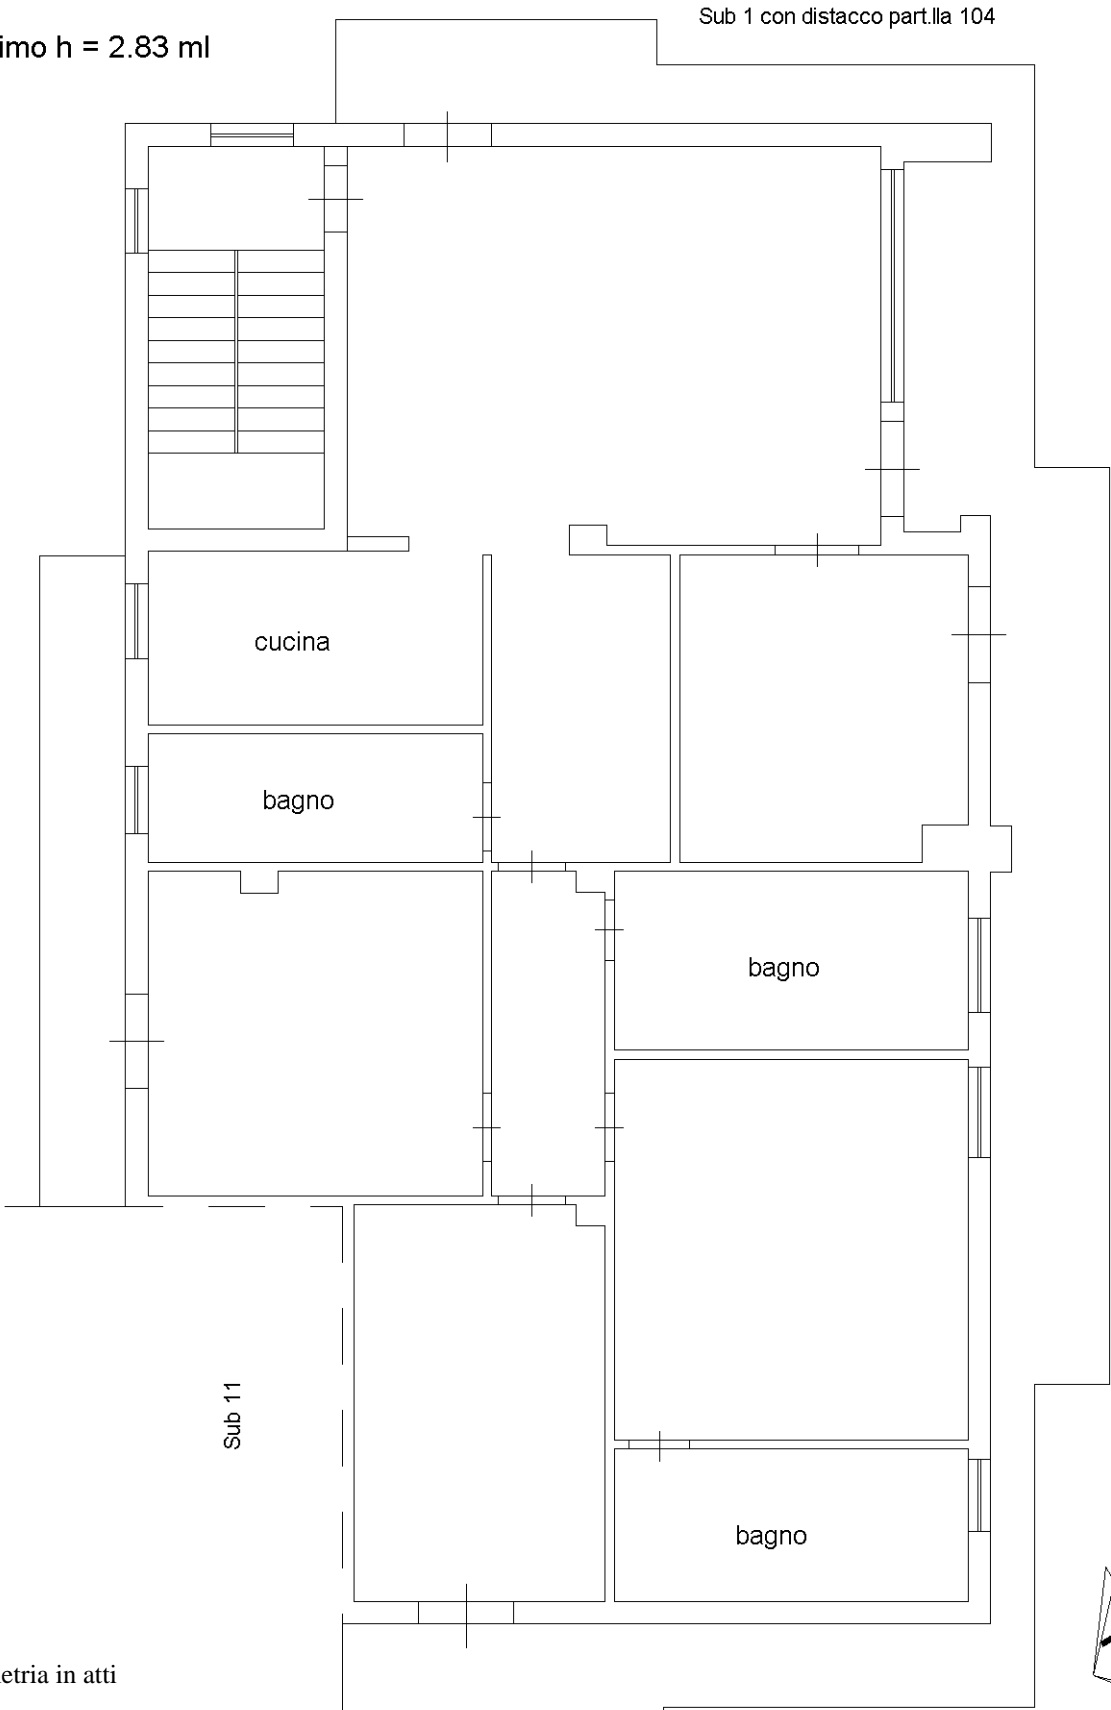

Sub 1 con distacco part.lla 668

10 metri

Ultima planimetria in atti