

Agenzia delle Entrate
CATASTO FABBRICATI
Ufficio provinciale di
Arezzo



Dichiarazione protocollo n. AR0094602 del 02/11/2017
Planimetria di u.i.u. in Comune di Cortona
Case Sparse Cortona Le Piagge civ. SNC

Identificativi Catastali:
Sezione:
Foglio: 107
Particella: 1079
Subalterno: 35

Compilata da:
Iscritto all'albo:
Geometri
Prov. Arezzo


Scheda 1 - Scala 1: 200

Ultima planimetria in atti
Data: 12/05/2022 - n. T316029 - Richiedente:
Totale schede: 1 - Formato di acquisizione: A3(297x420) - Formato stampa richiesto: A4(210x297)

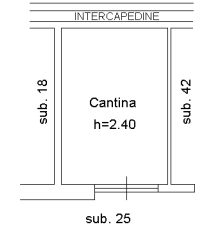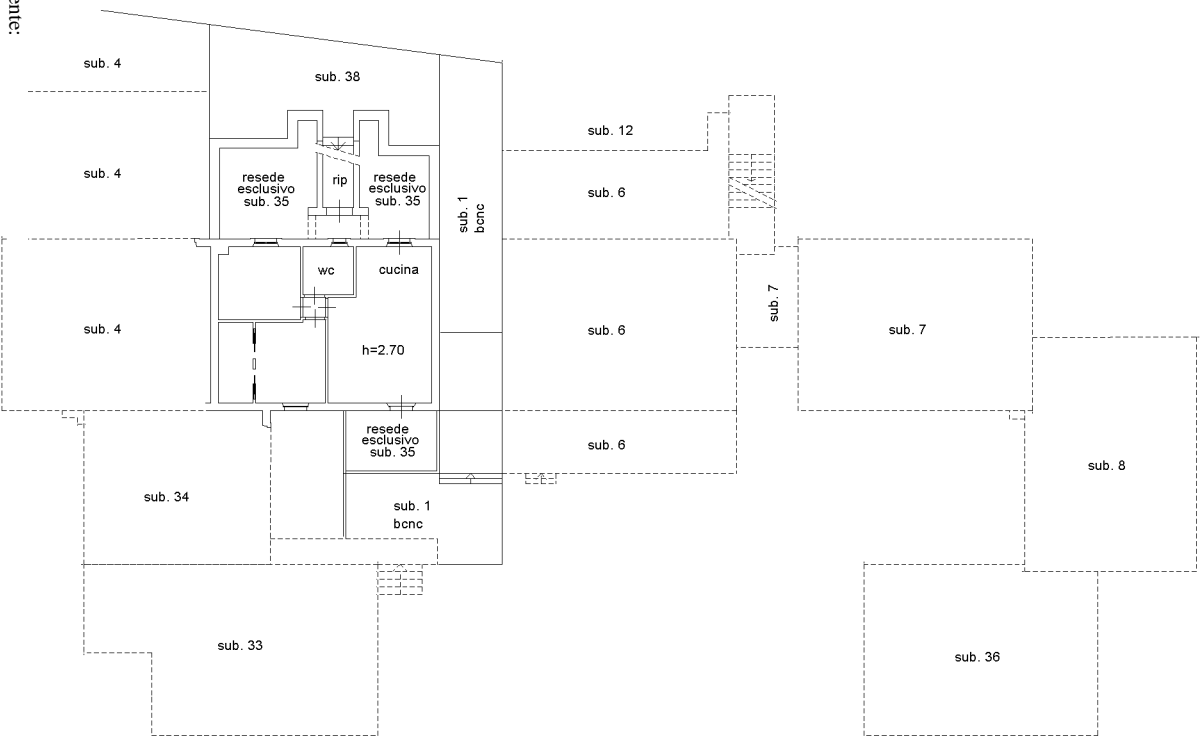

PIANO INTERRATO

PIANO TERRA

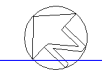

10 metri