




PLANIMETRIA PIANO TERRA

-  COSTRUZIONI
-  DEMOLIZIONI


IMMOBILE NON REALIZZATO

RUDERE PRESISTENTE NON DEMOLITO

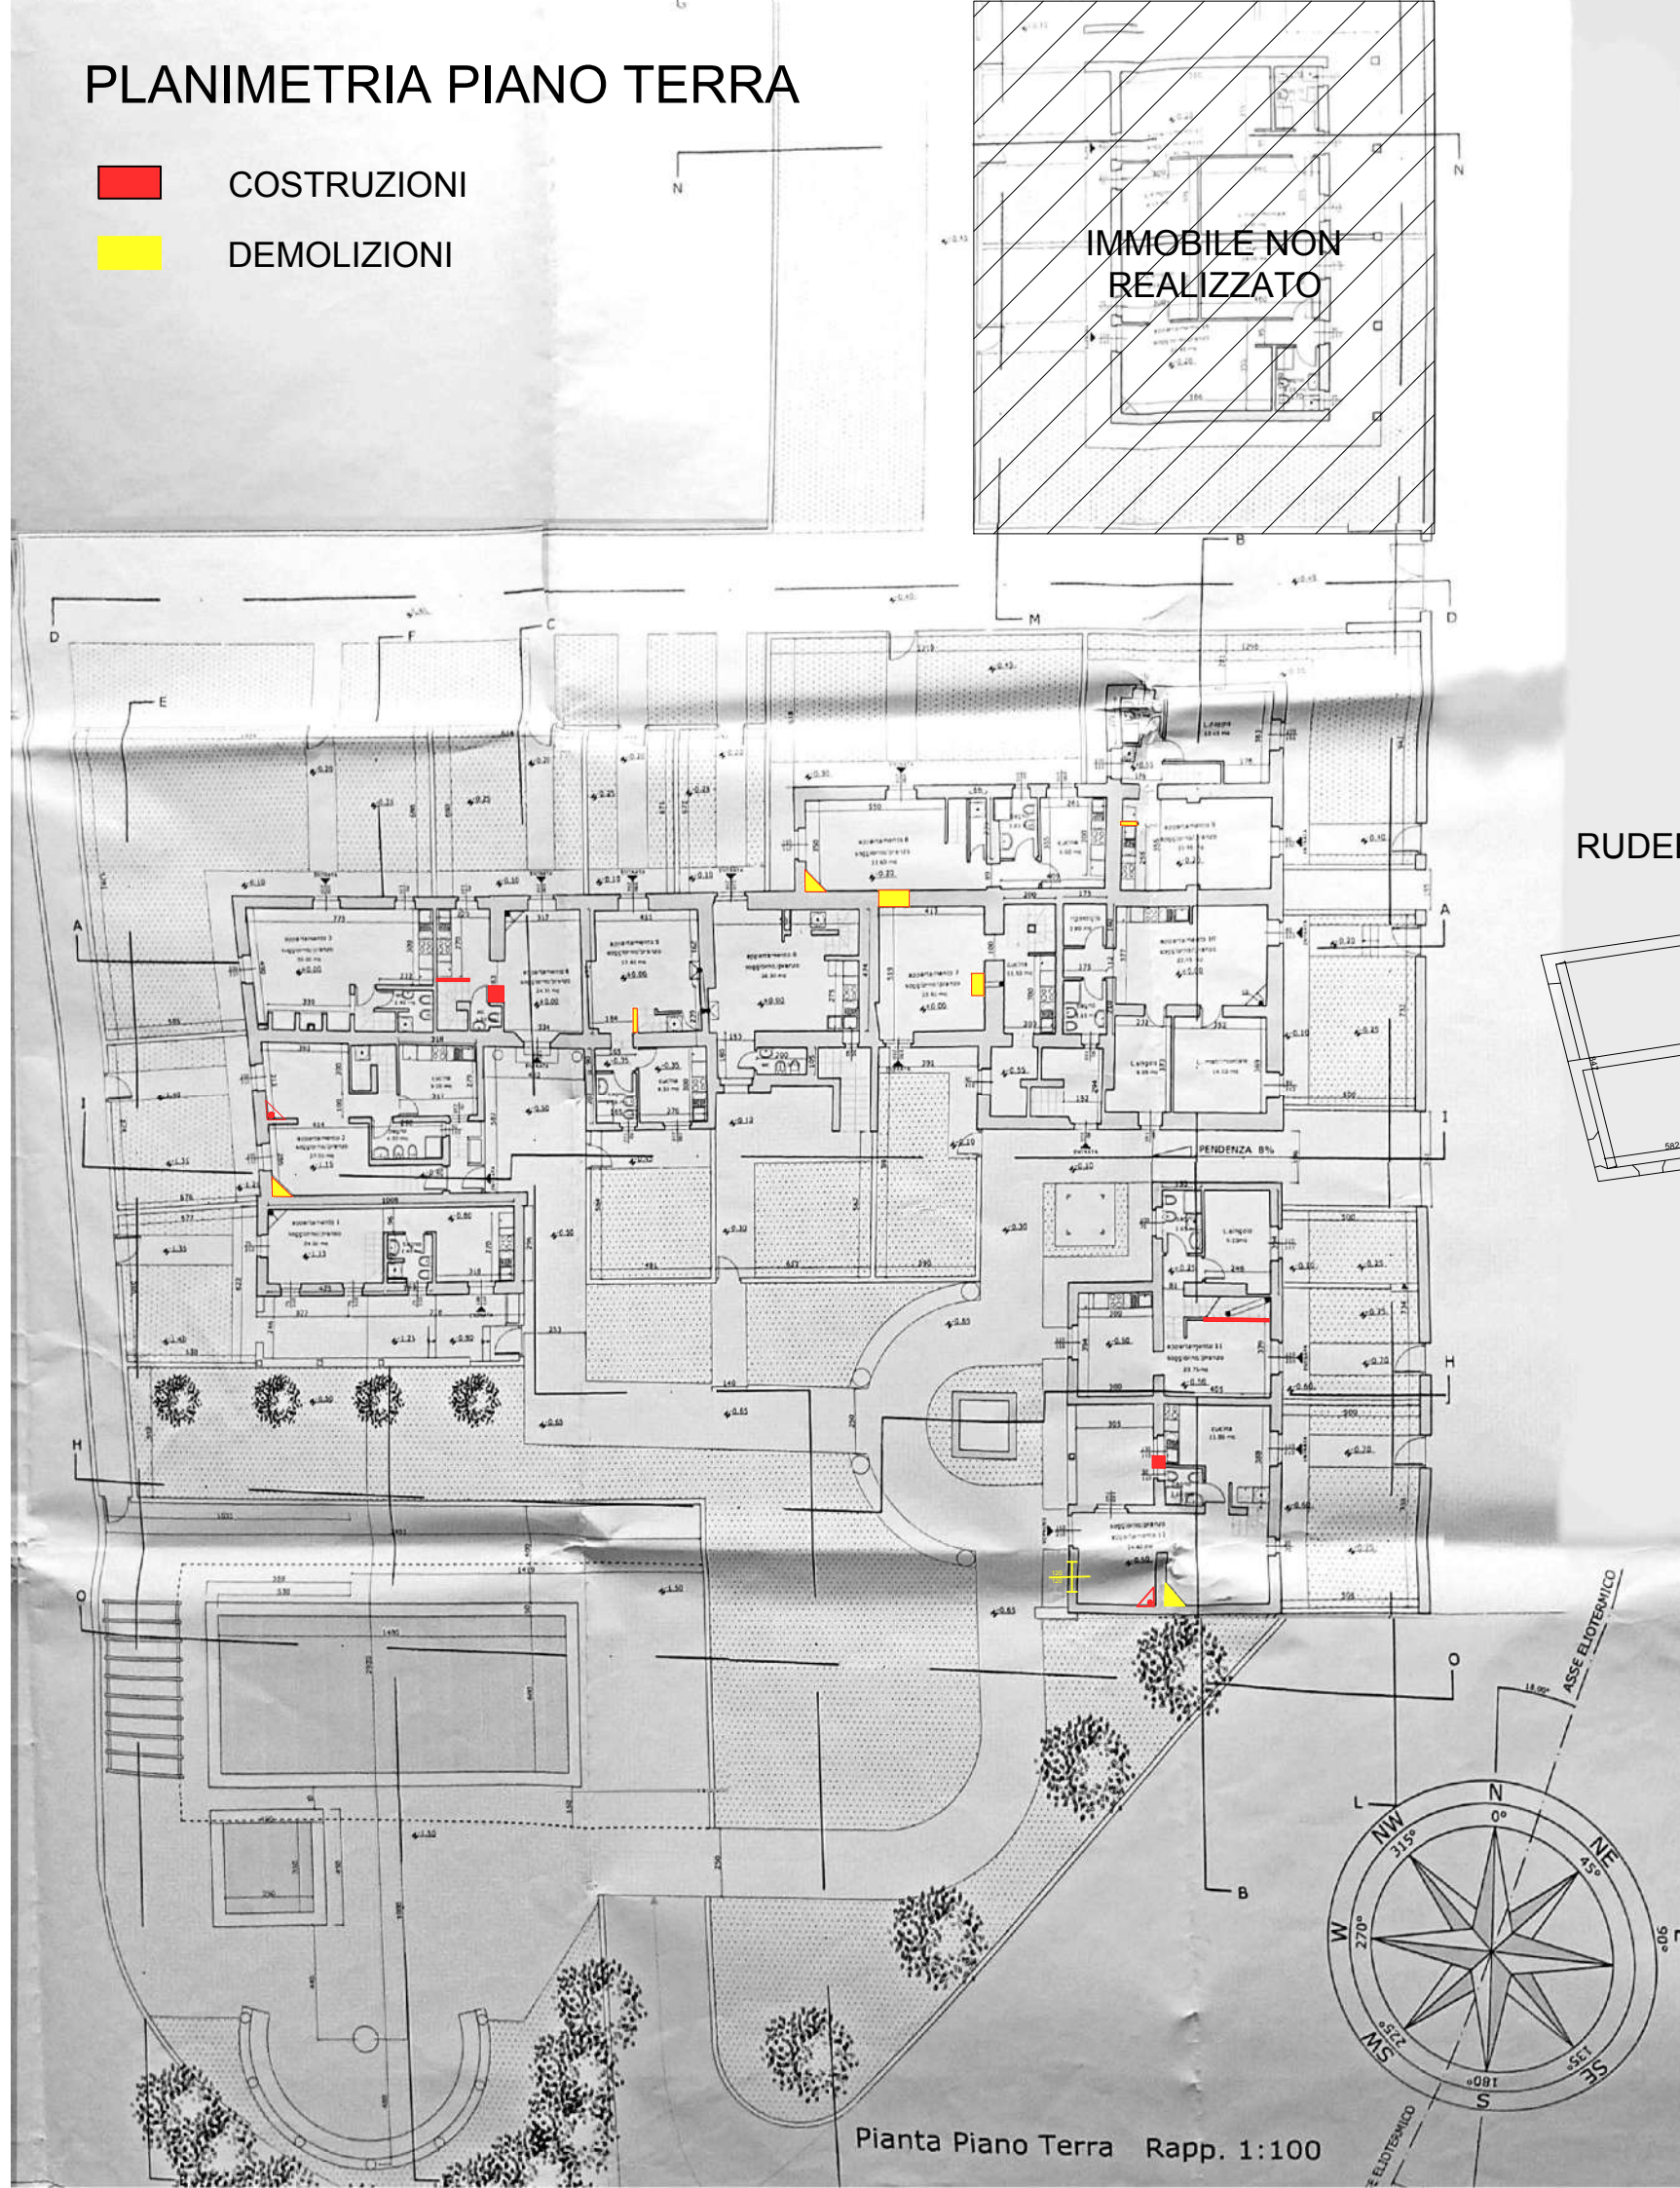

Pianta Piano Terra Rapp. 1:100

PLANIMETRIA PIANO PRIMO

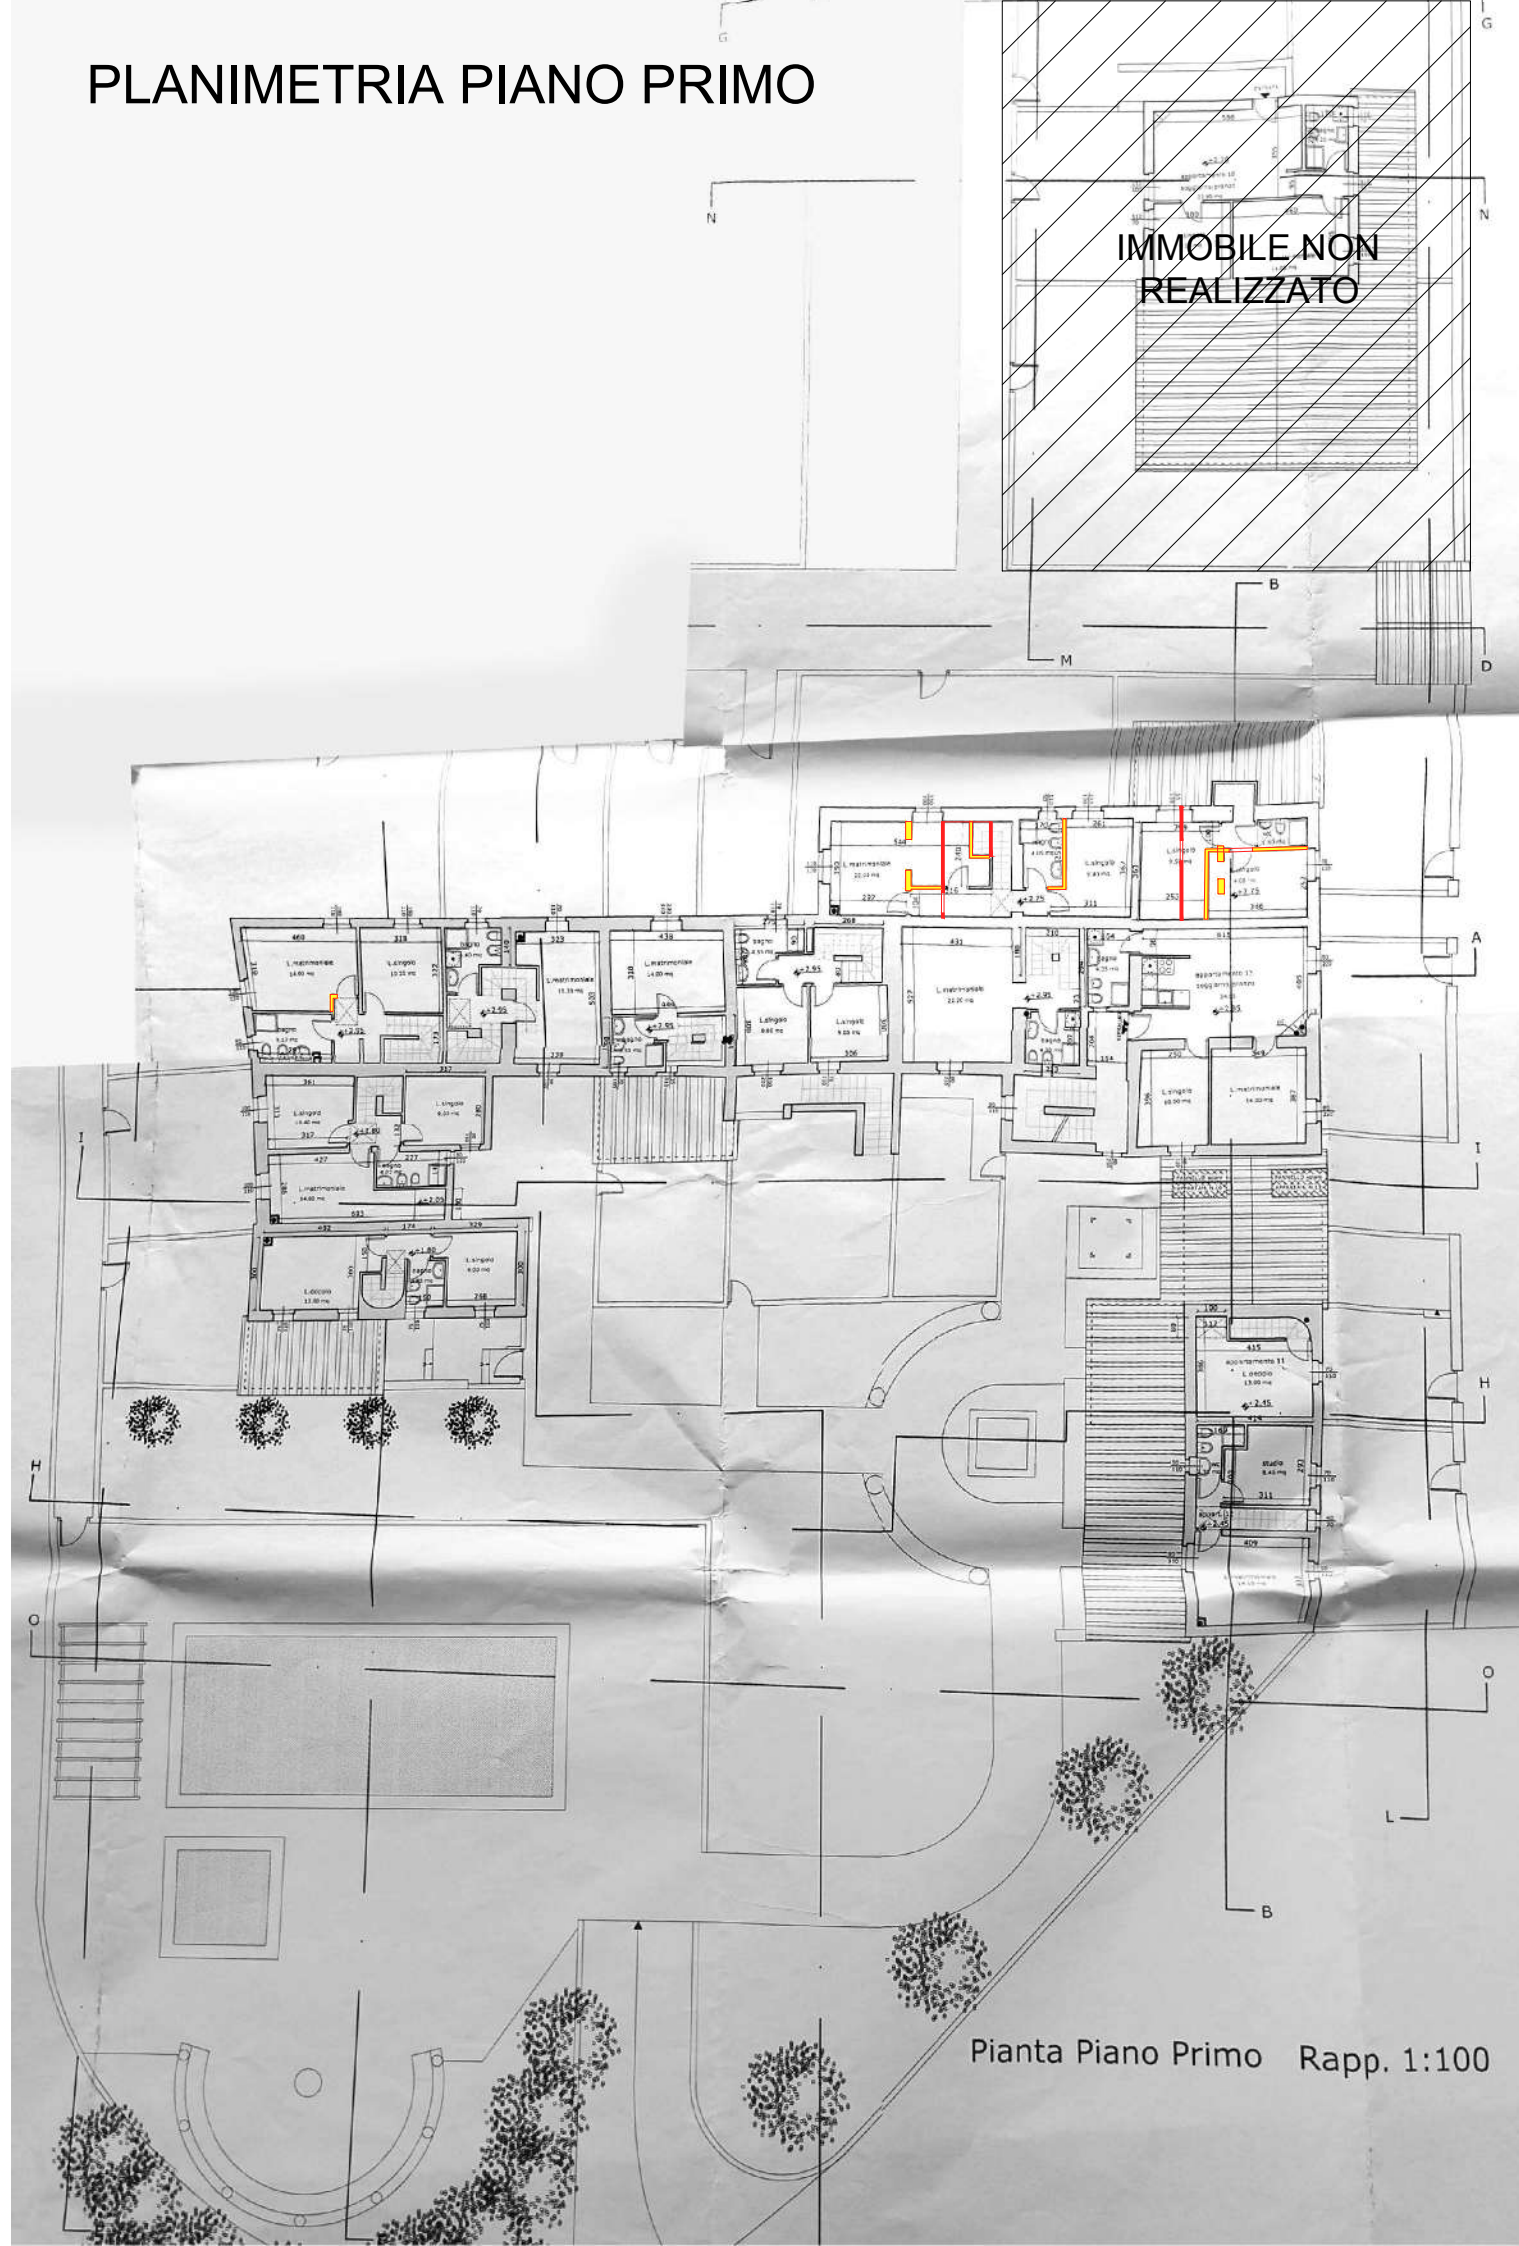


IMMOBILE NON
REALIZZATO

RUDERE PRESISTENTE NON DEMOLITO

Pianta Piano Primo Rapp. 1:100



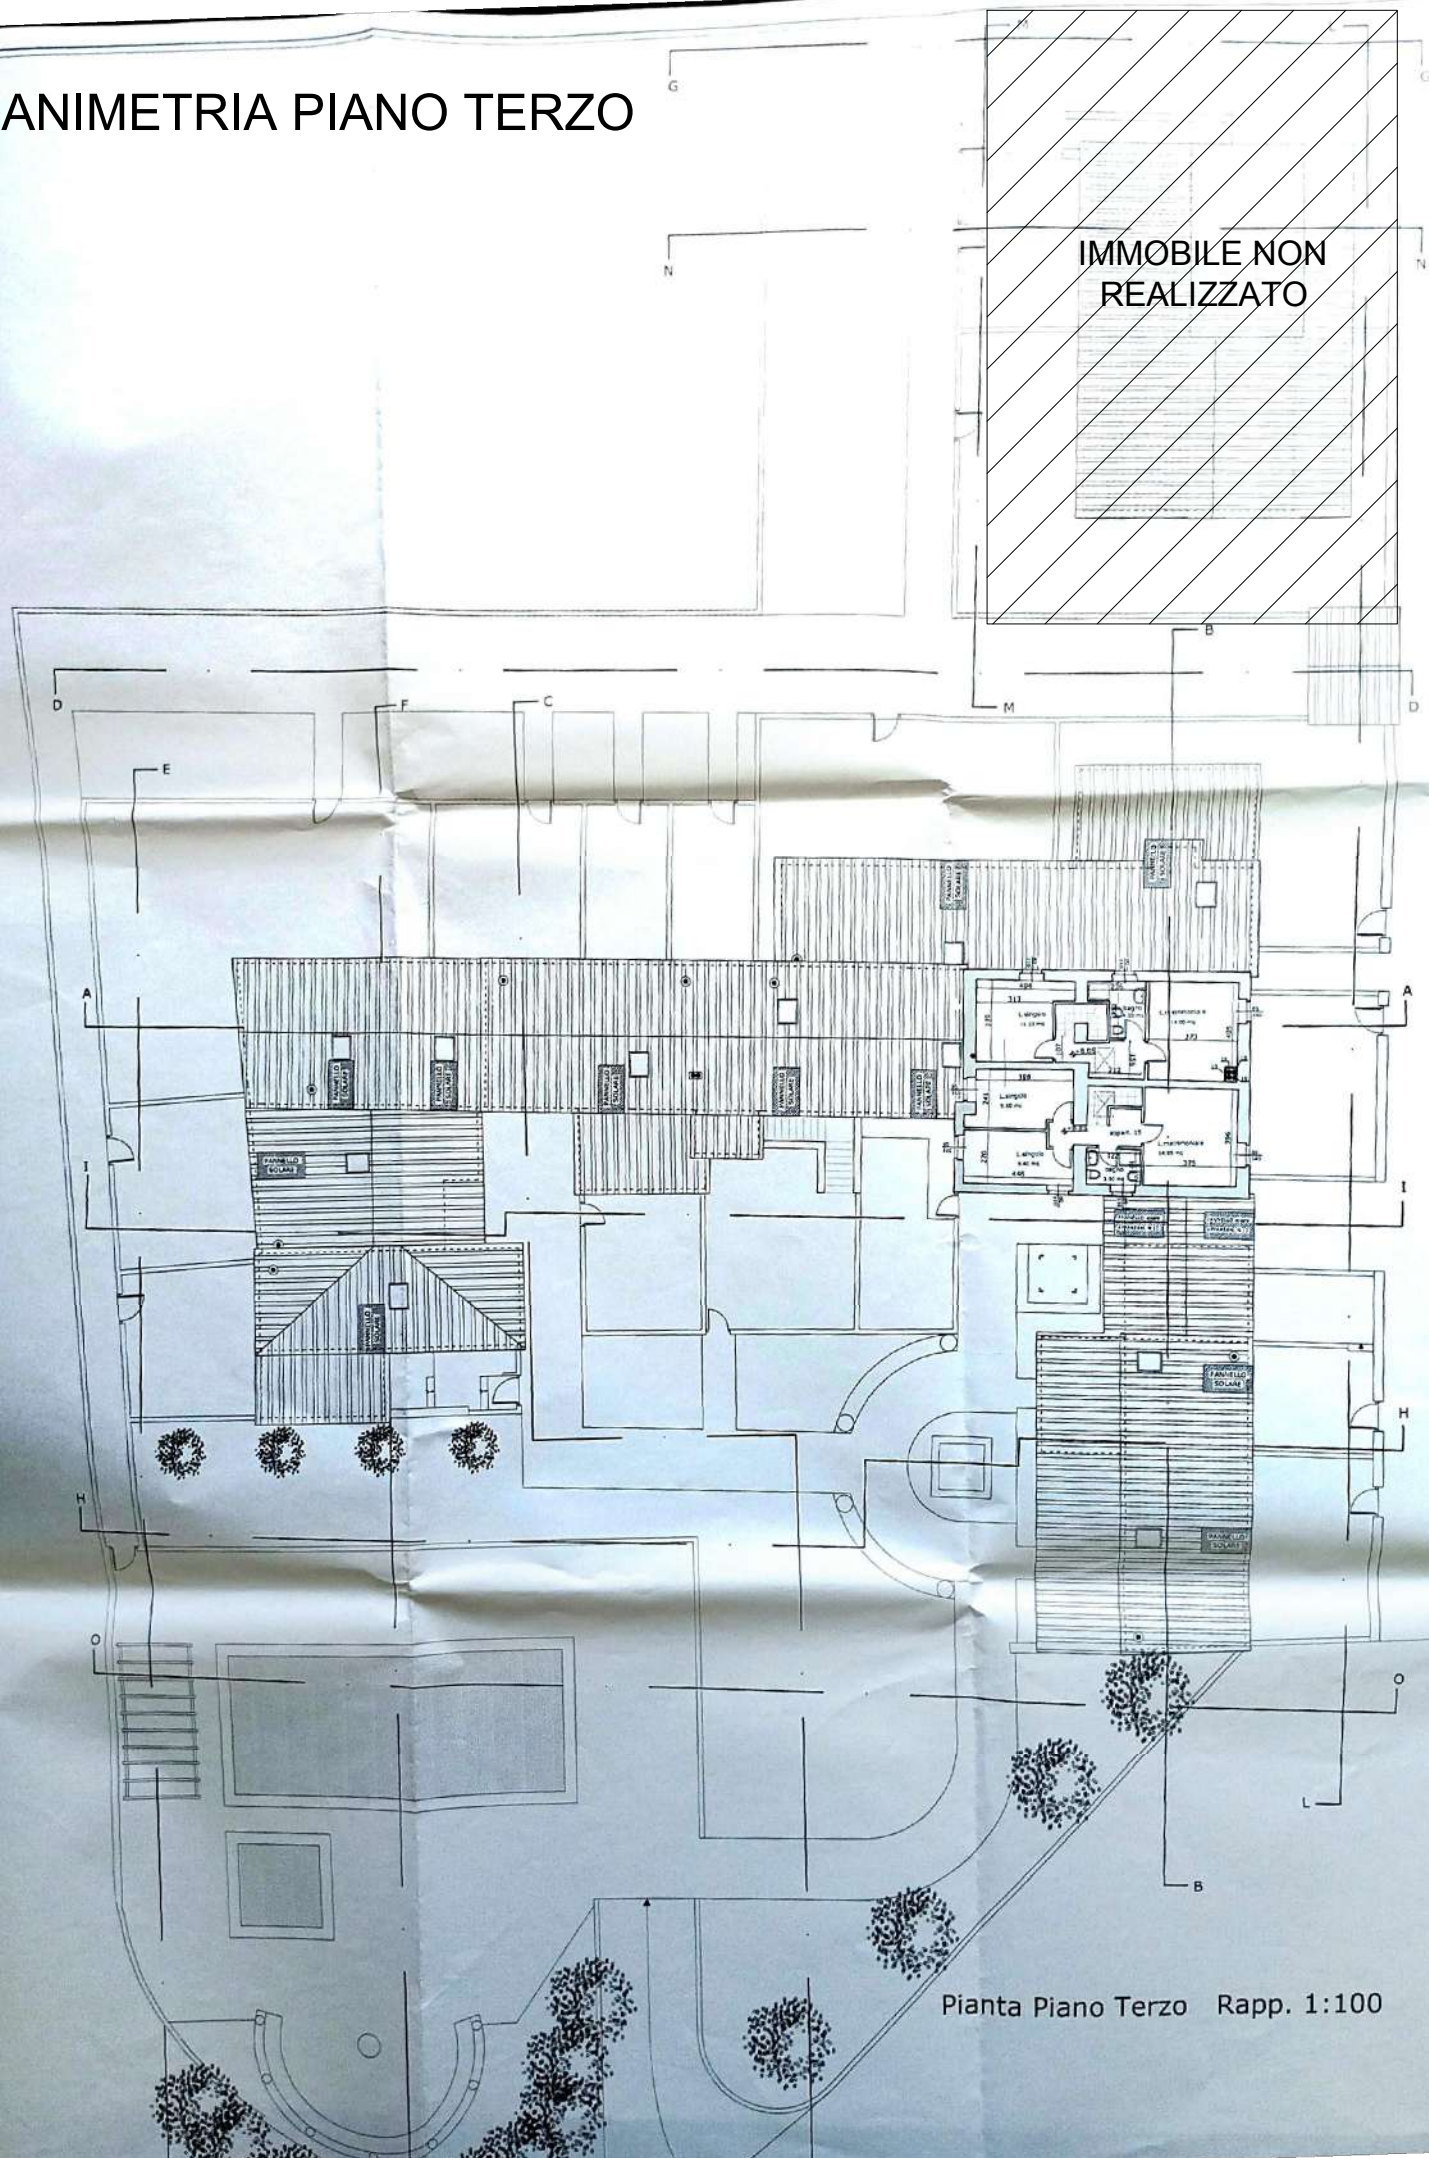

PLANIMETRIA PIANO TERZO




IMMOBILE NON
REALIZZATO

RUDERE PRESISTENTE NON DEMOLITO


Pianta Piano Terzo Rapp. 1:100

-  Sup. commerciale RESIDENZIALE
-  Sup. commerciale PORTICI
-  Sup. commerciale RUDERE
-  Sup. NON REALIZZATA

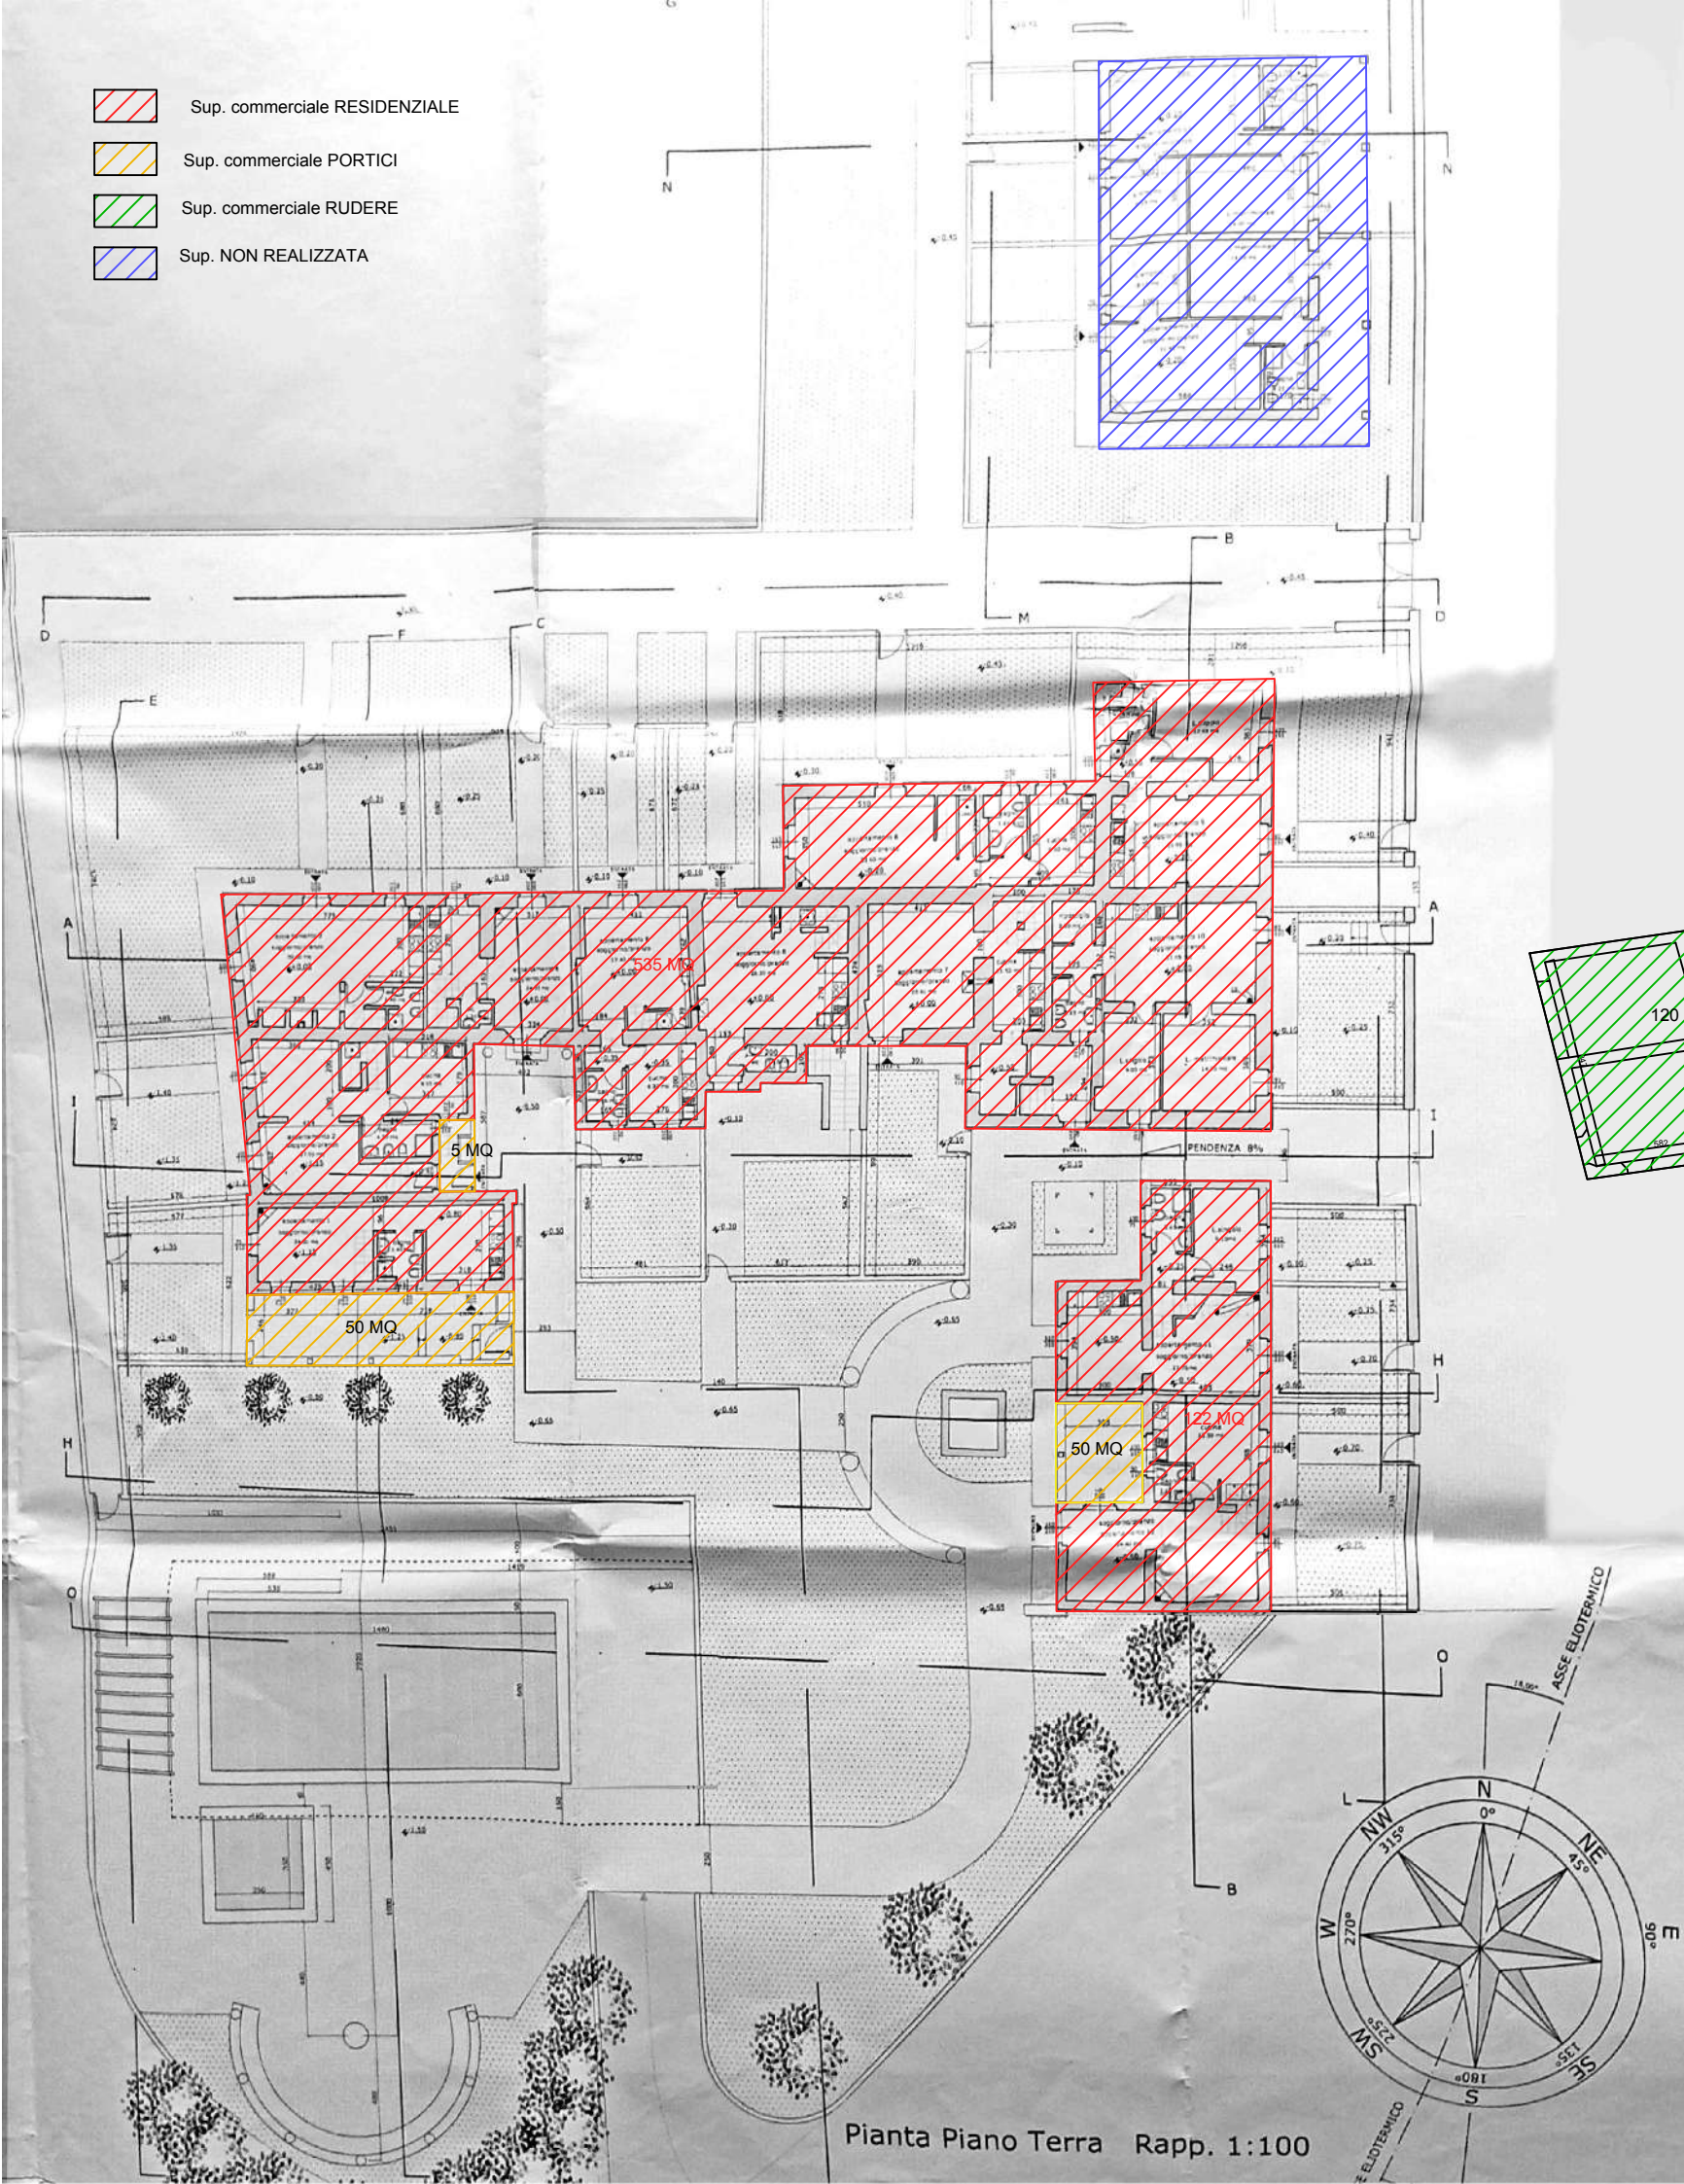


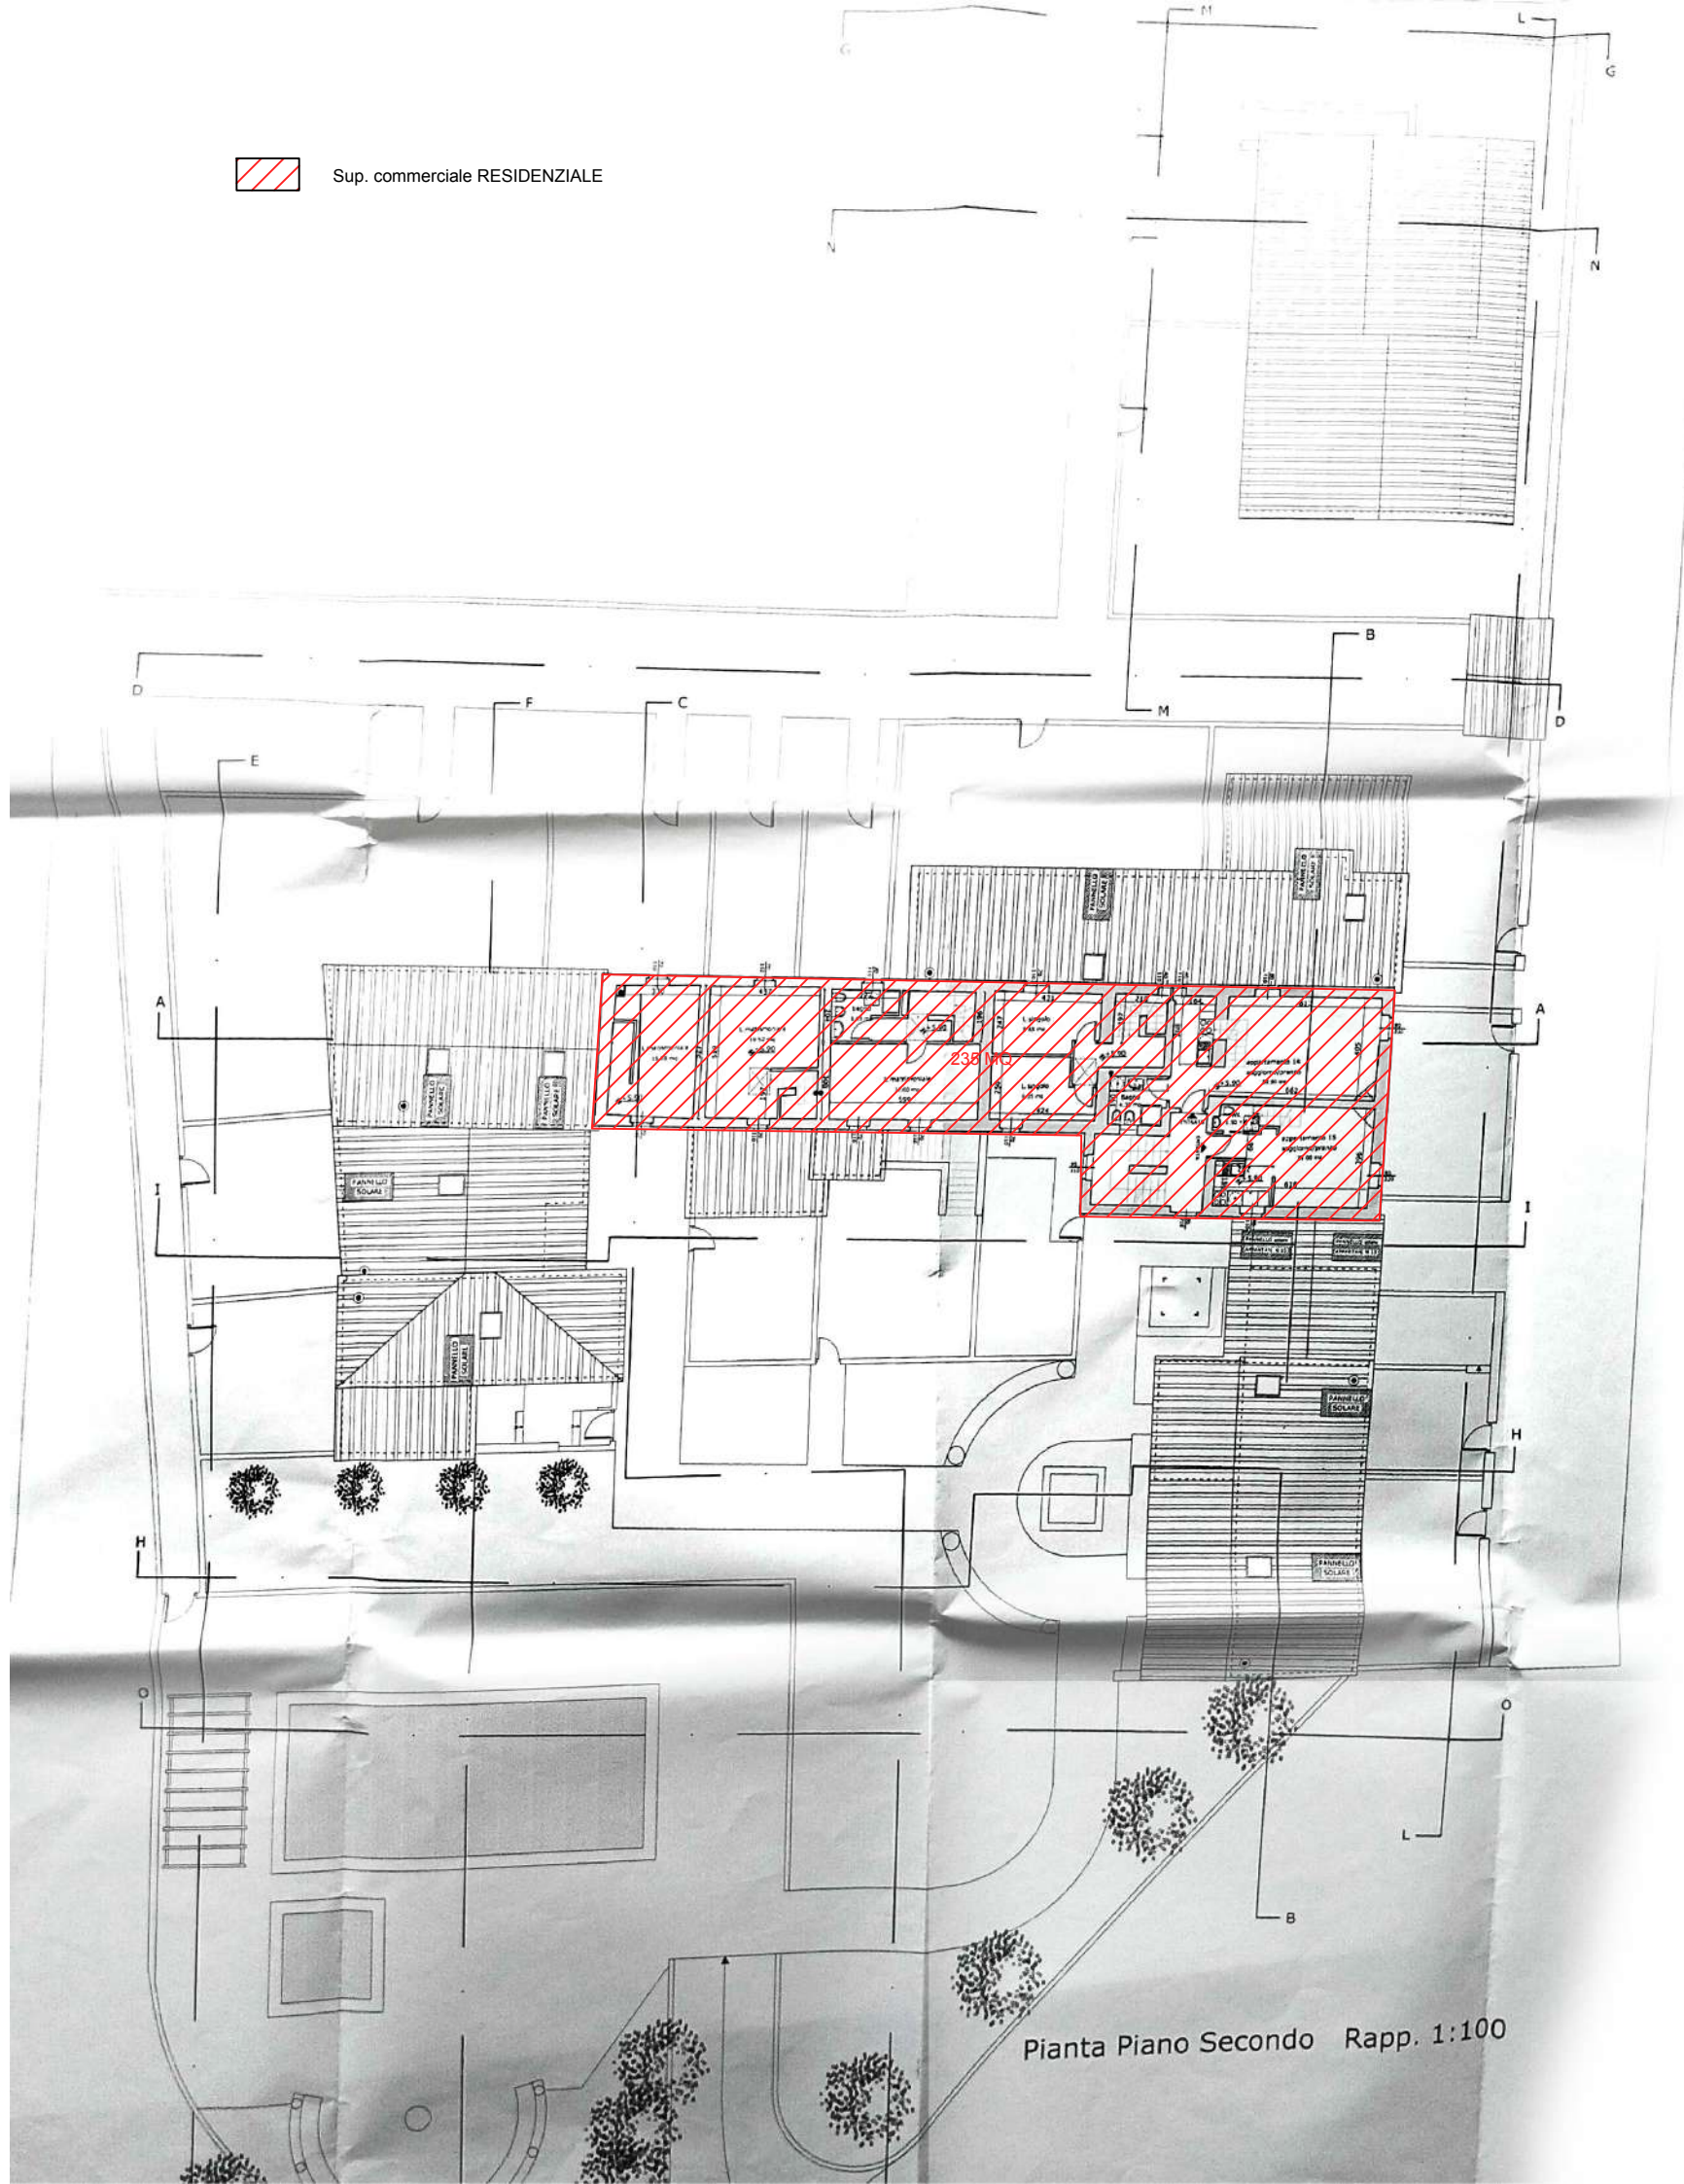
Pianta Piano Terra Rapp. 1:100

 Sup. commerciale RESIDENZIALE

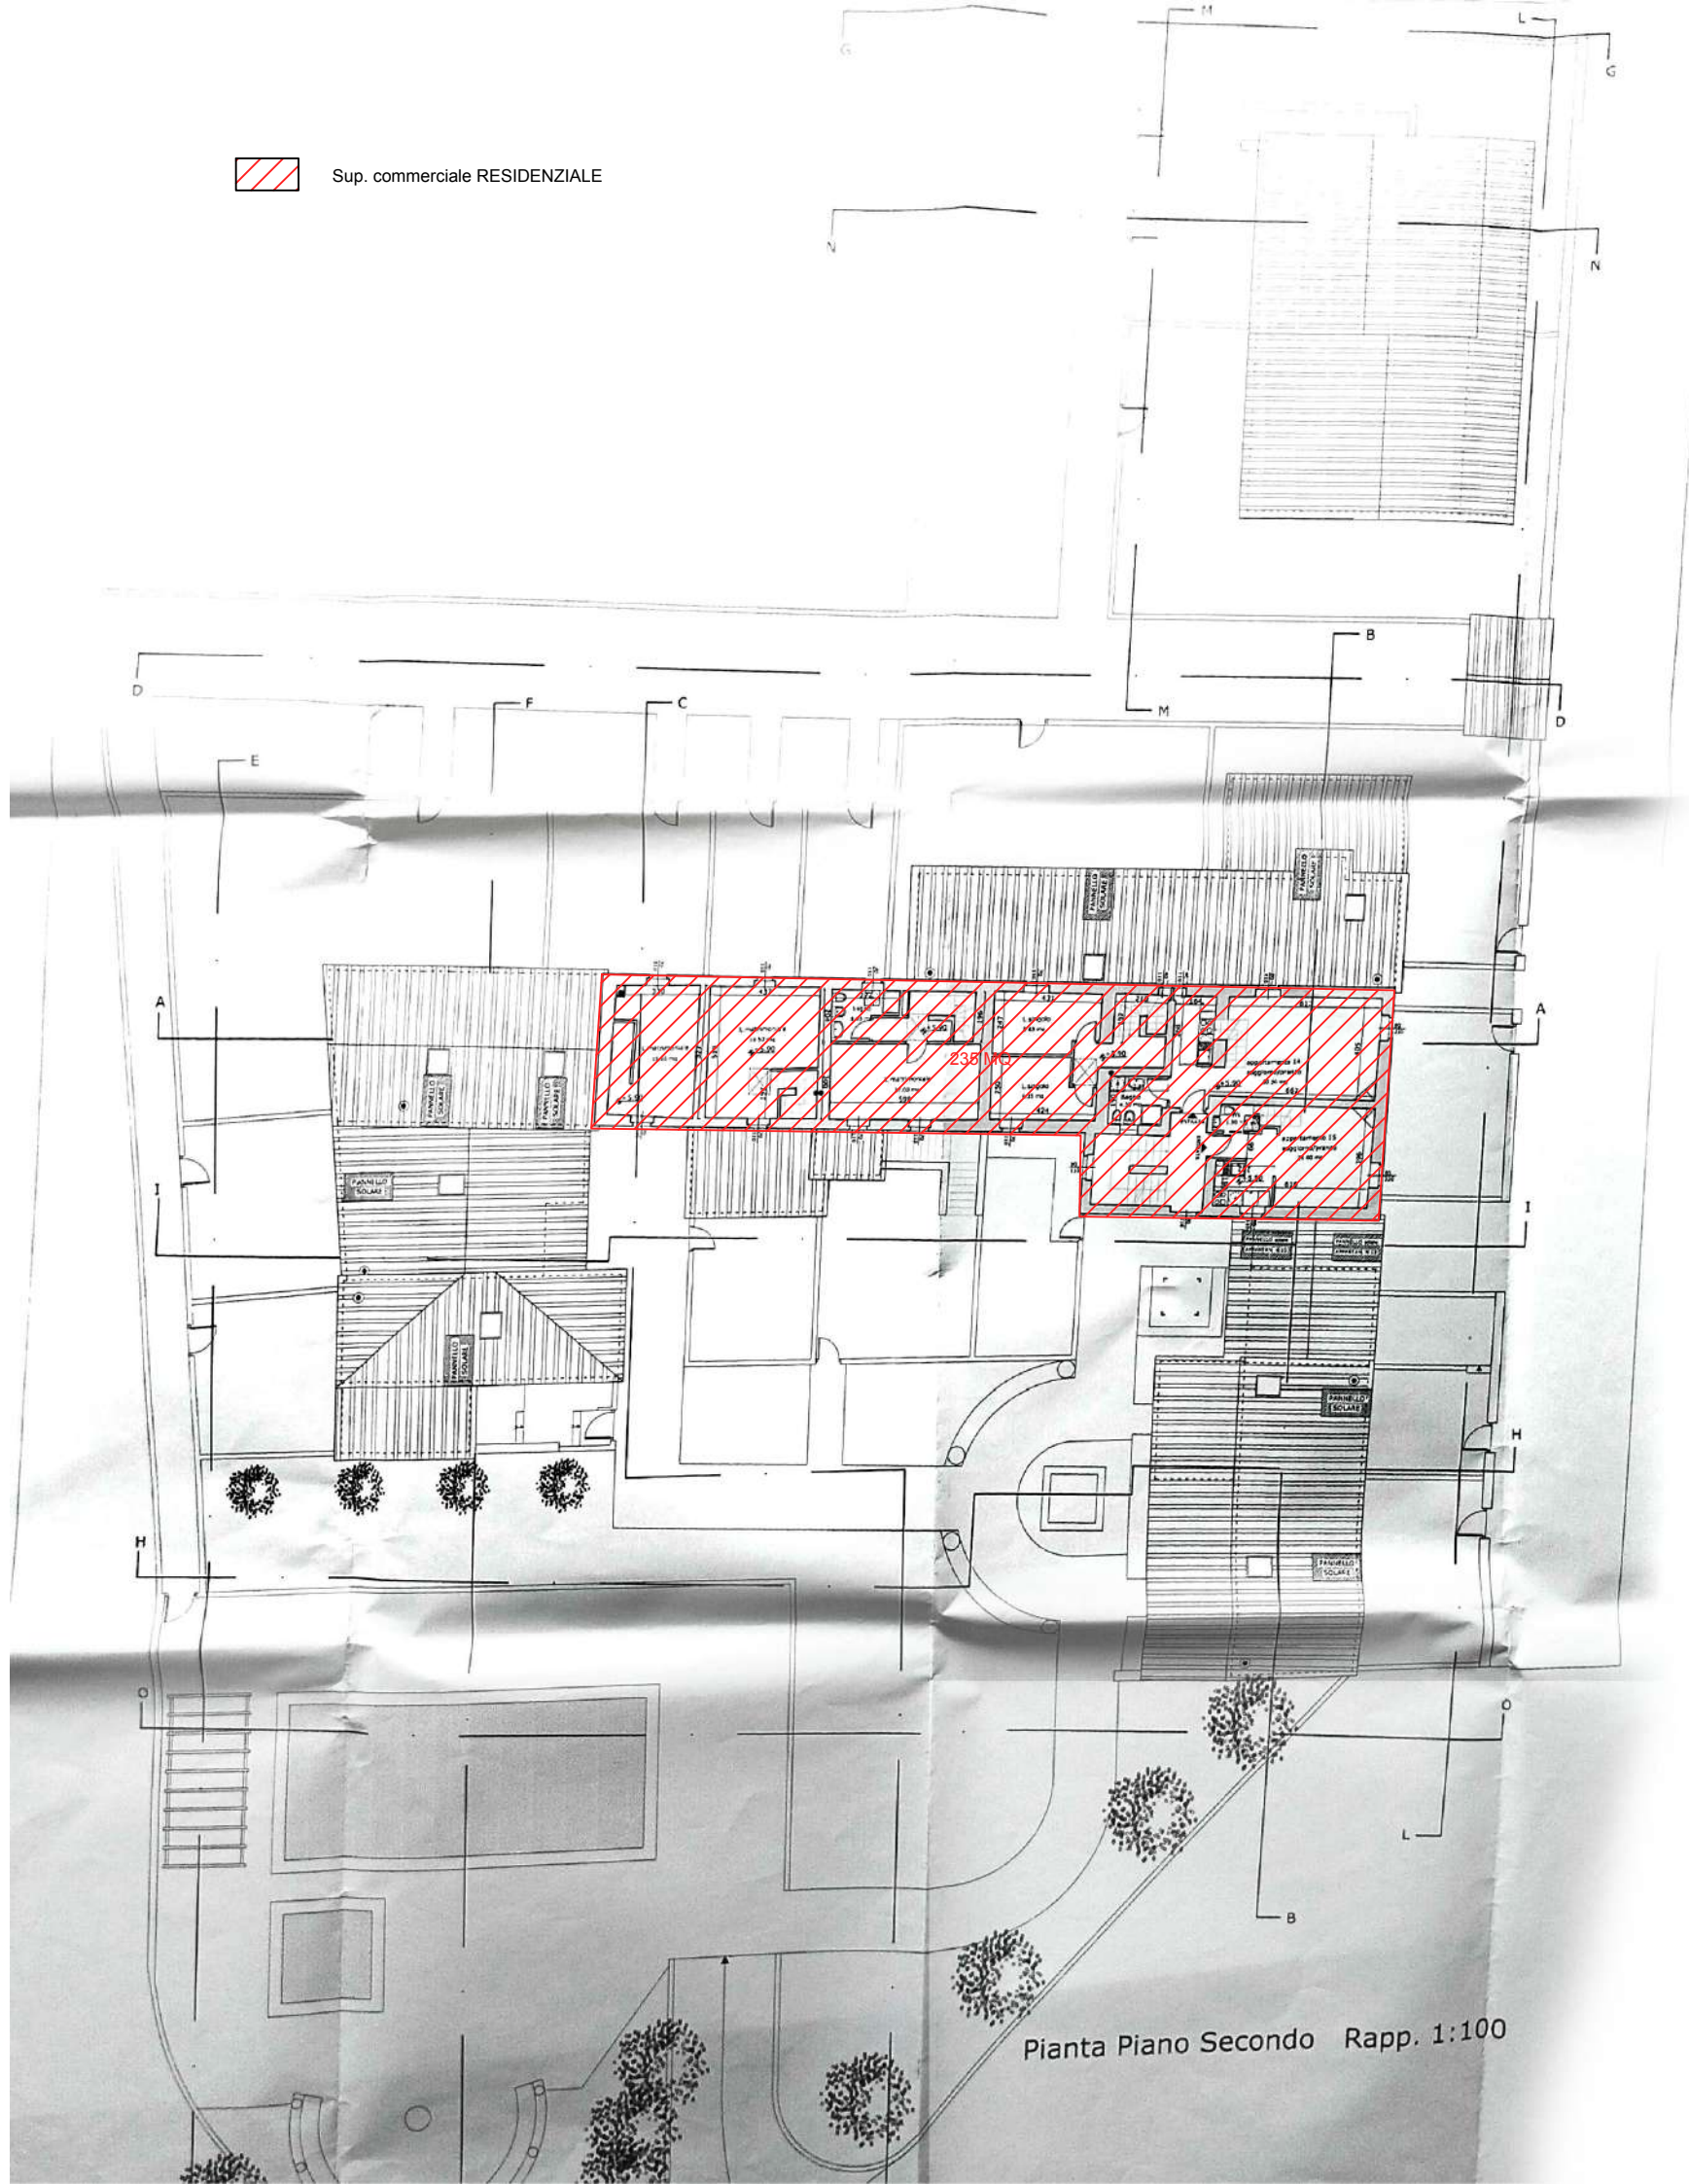

Pianta Piano Secondo Rapp. 1:100


 Sup. commerciale RESIDENZIALE



Pianta Piano Secondo Rapp. 1:100



Sup. commerciale RESIDENZIALE

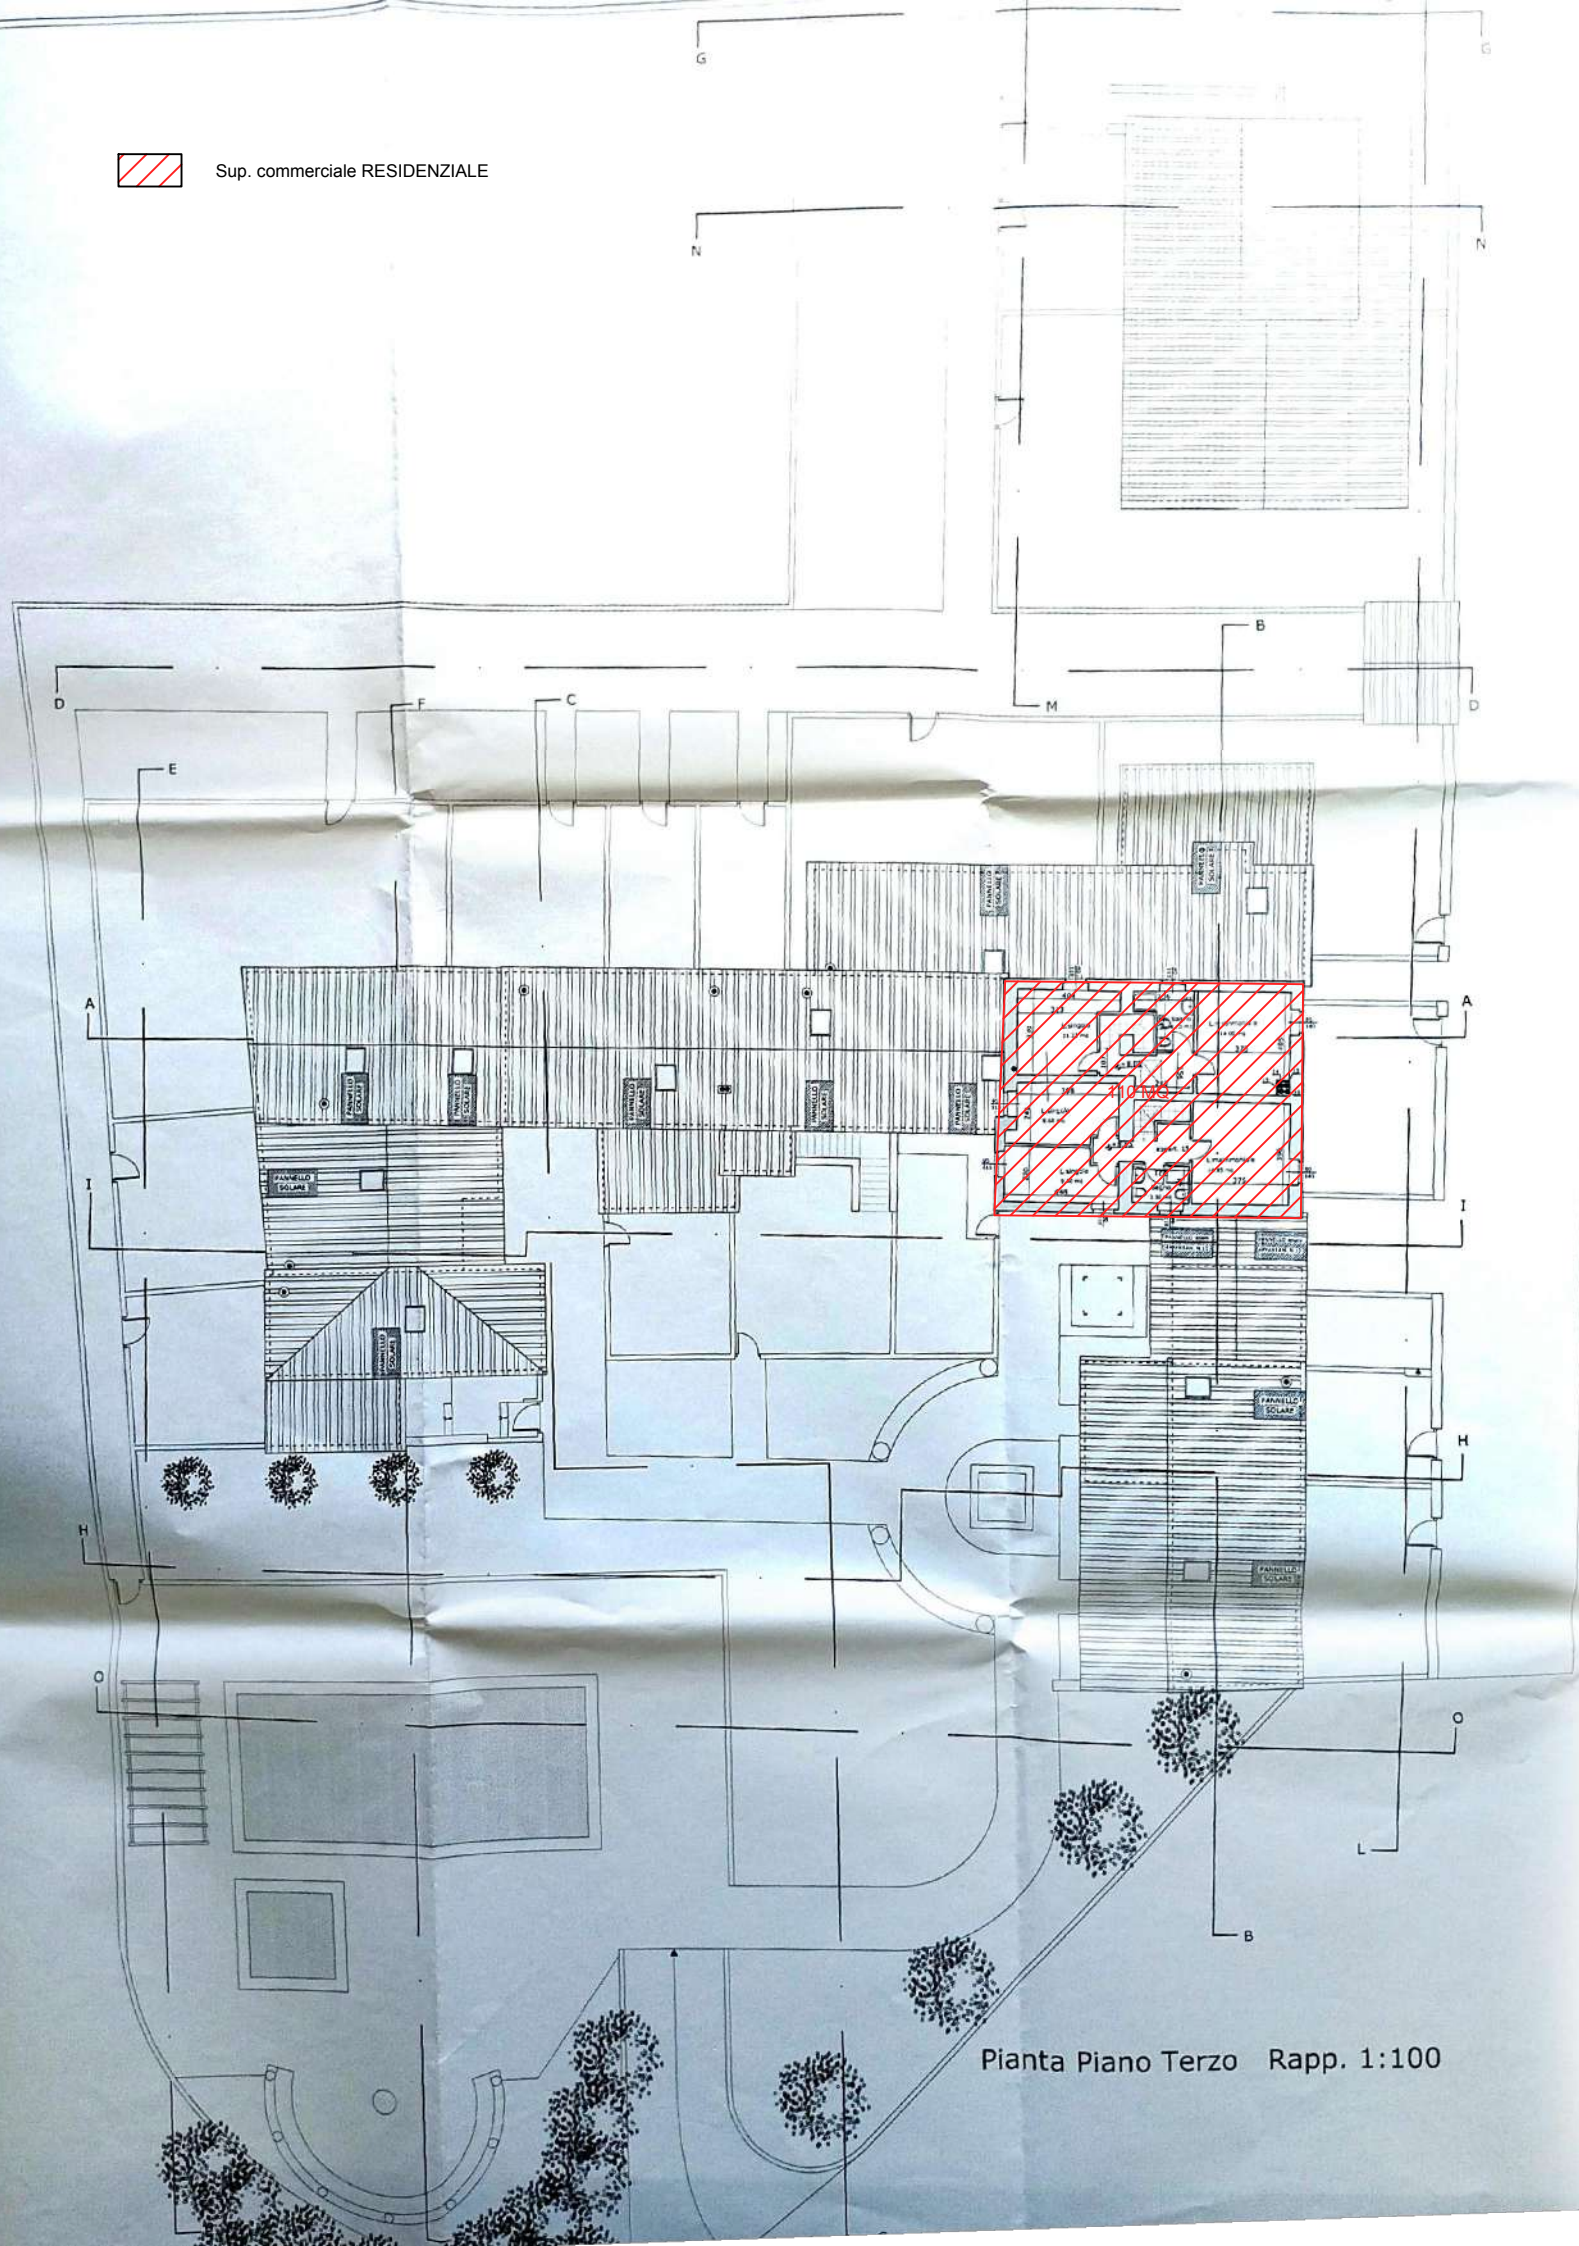

Pianta Piano Terzo Rapp. 1:100