

**Agenzia delle Entrate**  
**CATASTO FABBRICATI**  
Ufficio provinciale di  
Bari

Dichiarazione protocollo n. BA0263008 del 18/12/2019  
Planimetria di u.i.u. in Comune di Trani  
Piazza Tomaselli

Identificativi Catastali:  
Sezione:  
Foglio: 15  
Particella: 217  
Subalterno: 40

Compilata da:  
Antifora Antonio  
Iscritto all'albo:  
Geometri  
Prov. Barletta Andria T. N. 319

Scheda n. 1  
Scala 1: 200


civ. 13

**PIANO SECONDO**

**PIANO SOPPALCO**  
(TRA PIANO SECONDO E TERZO)

PIAZZA TOMASELLI

PIAZZA TOMASELLI

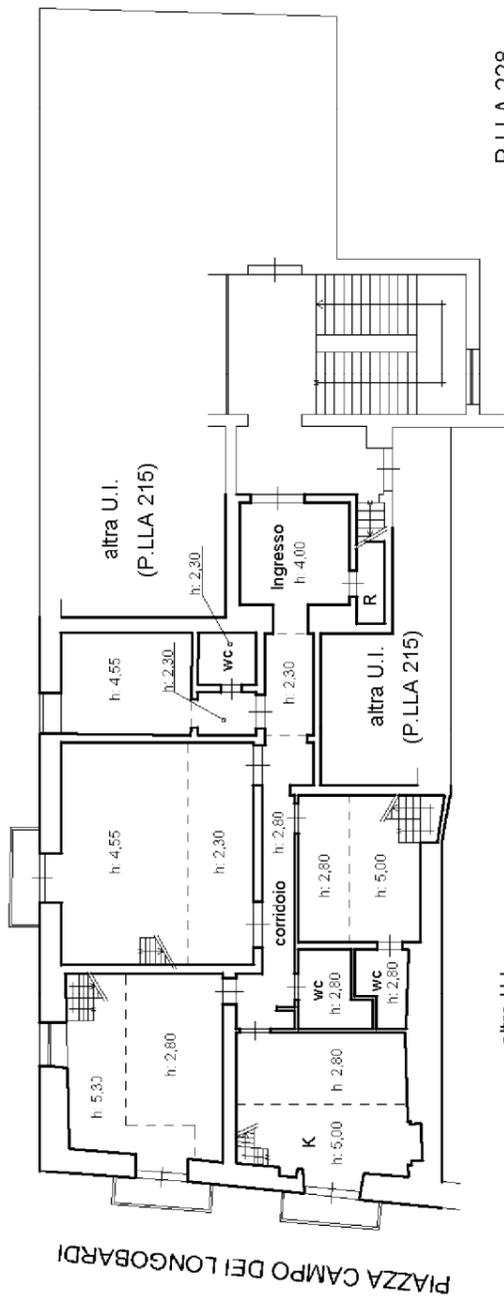

P.LLA 214


P.LLA 228

altra U.I.  
P.LLA 217

PIAZZA CAMPO DEI LONGOBARDI

**PIANO TERZO**

PIAZZA TOMASELLI

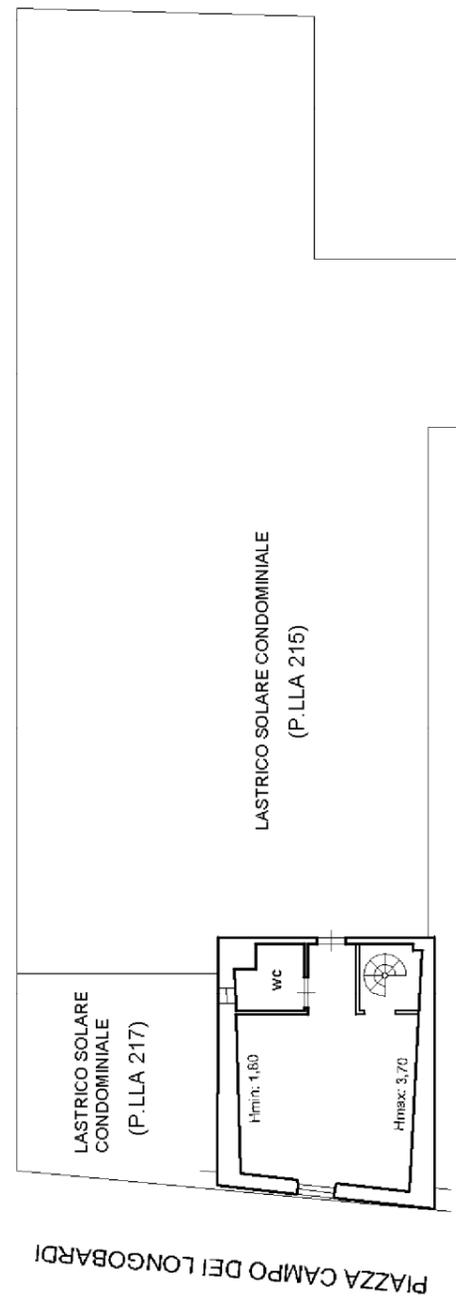

P.LLA 214

P.LLA 228

altra U.I.  
(P.LLA 217)

