

Agenzia del Territorio
CATASTO FABBRICATI
Ufficio Provinciale di
Latina


Dichiarazione protocollo n. LT0358515 del 05/11/2009	
Planimetria di u.i.u. in Comune di Santi Cosma E Damiano	
Via Cisterna	civ. SNC
Identificativi Catastali:	Compilata da: Vellucci Antonio
Sezione:	Iscritto all'albo: Geometri
Foglio: 55	Prov. Latina
Particella: 599	N. 2012
Subalterno: 14	

Scheda n. 1 Scala 1:100

Piano Terzo

Sub 1 con distacco part.lla 104

h = 2.80

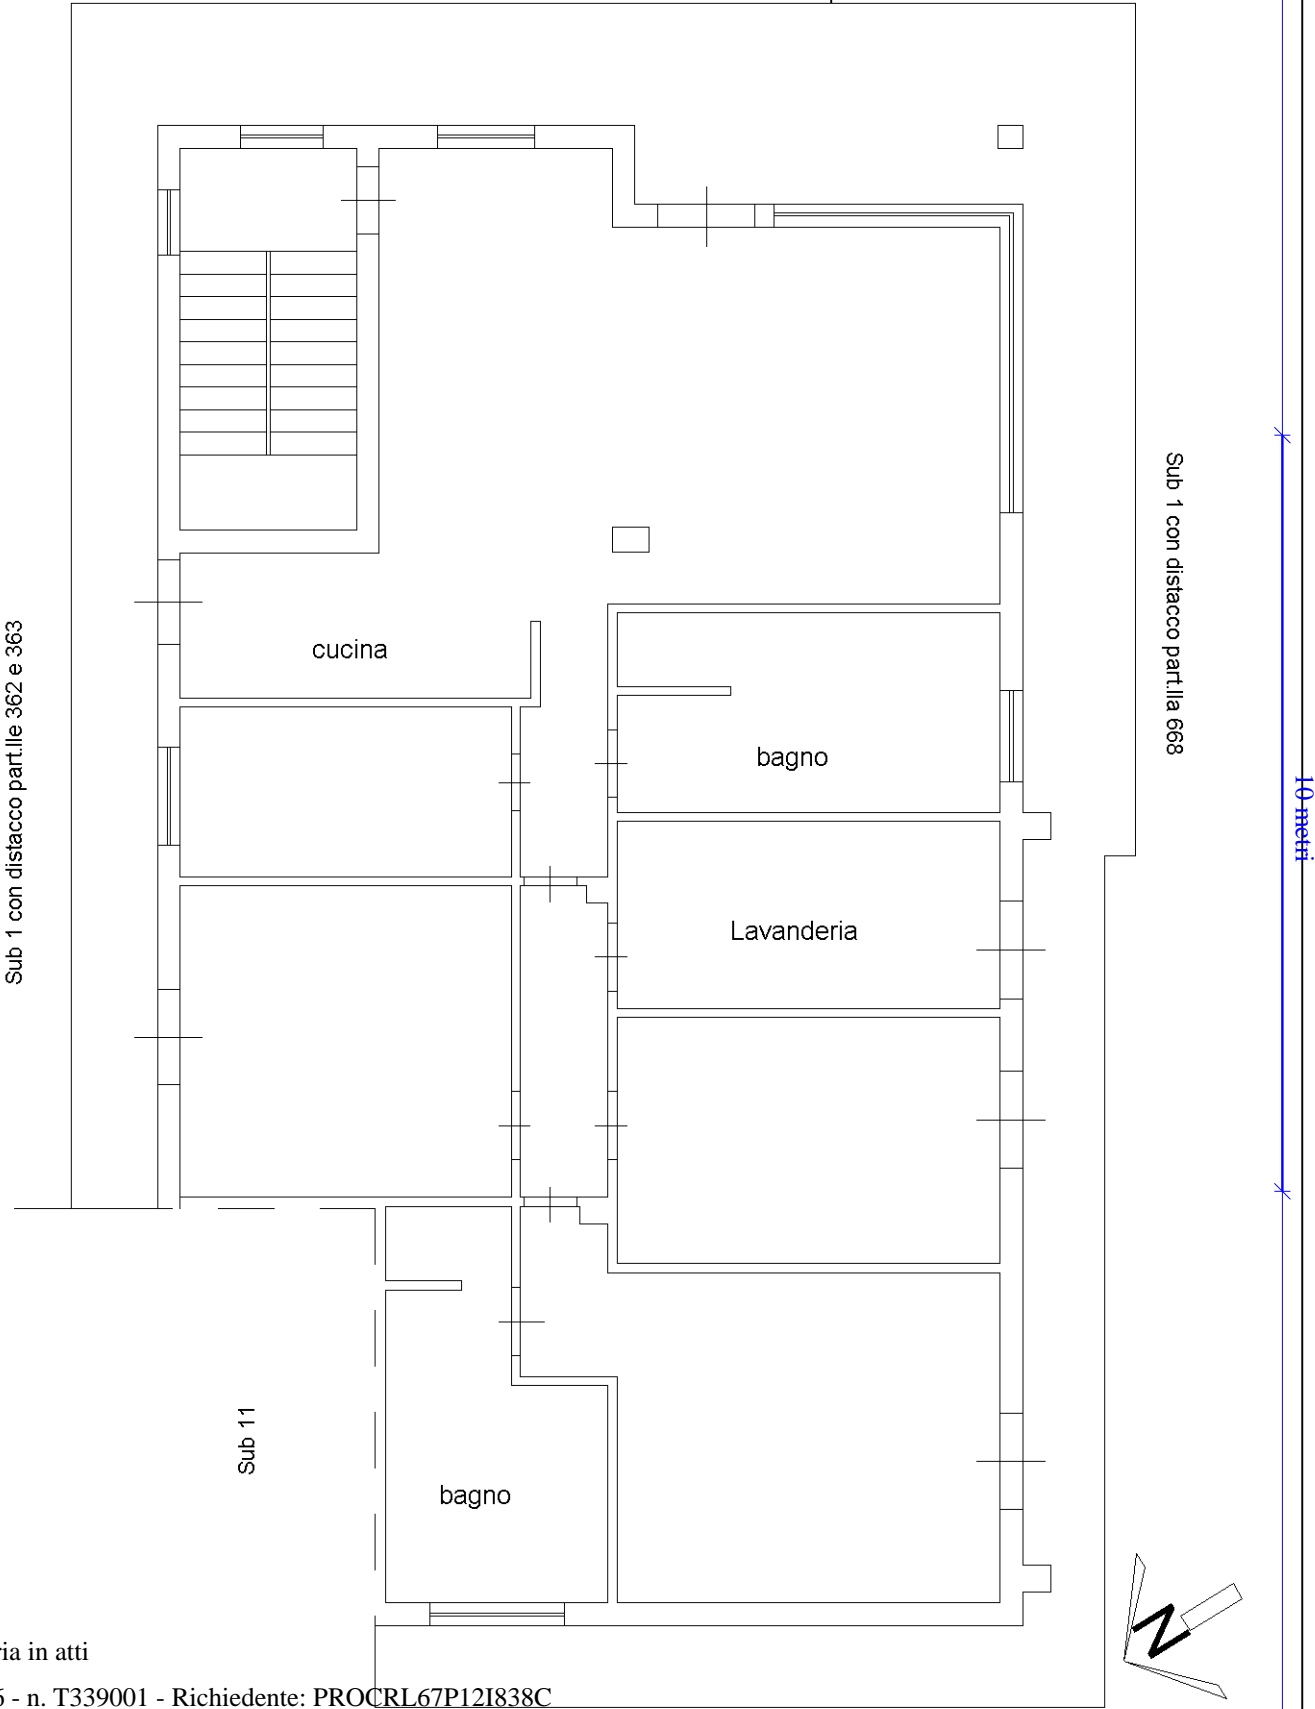

Ultima planimetria in atti