

**Agenzia del Territorio  
CATASTO FABBRICATI  
Ufficio Provinciale di  
Milano**

Dichiarazione protocollo n. MI0141536 del 21/03/2013

Planimetria di u.i.u. in Comune di Nerviano

Via Pietro Mascagni

civ. SC

Identificativi Catastali:

Sezione:  
Foglio: 16  
Particella: 29  
Subalterno: 705

Compilata da:  
Pistininzi Domenico  
Iscritto all'albo:  
Geometri

Prov. Milano

N. 10744


Scheda n. 1

Scala 1:200

### PIANO PRIMO


H = mt. 2,70

La presente u.i.u.  
risulta così censita:  
- Fg. 16 Mapp. 29 Sub. 705  
- Fg. 16 Mapp. 30 Sub. 711

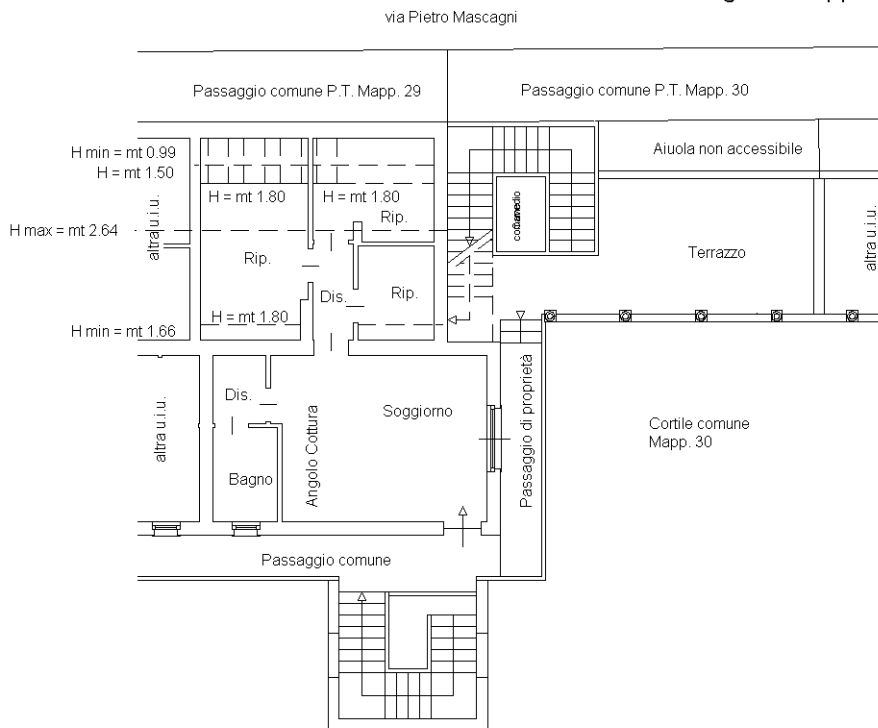

### PIANO INTERRATO

H = mt. 2,40

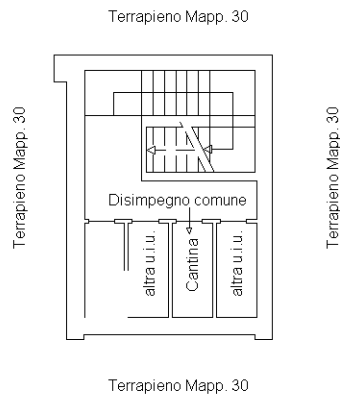

Ultima planimetria in atti

