

COMUNE DI CECCANO
STRALCIO RILIEVO AEROFOTOGRAMMETRICO
LOTTI NN. 1 e 2

Scala 1:5.000



Immobili esegutati

Il C.T.U.
Geom. Marco Sabellico



COMUNE DI CECCANO
STRALCIO CATASTALE
LOTTI n. 1 e n. 2

Foglio 64 mappale n. 52, sub. 1, graffiato con particella n. 236 e sub. 2
Scala 1:1000




UBICAZIONE LOTTI ESECUTATI

Il C.T.U.
Geom. Marco Sabellico

COMUNE DI CECCANO
LOTTO N. 1

Planimetria appartamento residenziale Piano Terra
foglio 64 mappale n. 52 sub. 1, graffato con particella n. 236

Scala 1:100

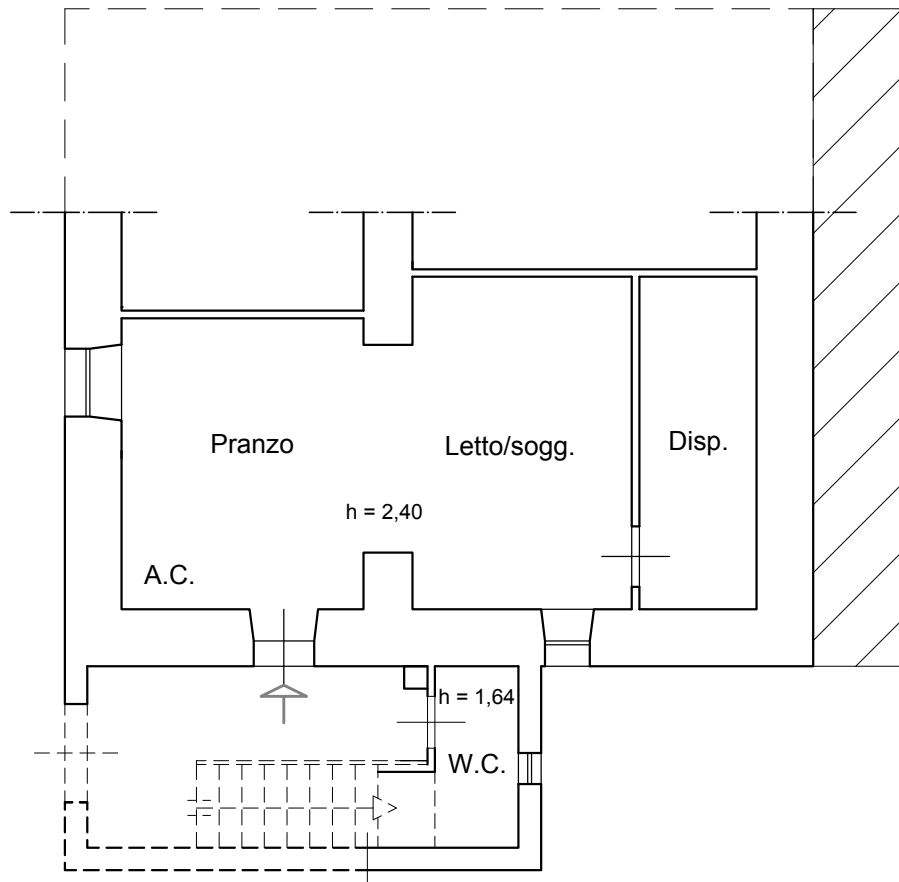

PIANO TERRA



Il C.T.U.
Geom. Marco Sabellico