

**Agenzia delle Entrate
CATASTO FABBRICATI
Ufficio Provinciale di
Perugia**

Dichiarazione protocollo n. PG0103158 del 11/05/2016

Planimetria di u.i.u. in Comune di Perugia

Strada Dei Bracceschi

civ. 1/P

Identificativi Catastali:

Sezione:

Foglio: 126

Particella: 216

Subalterno: 17

Compilata da:

Chiurchi Michele

Iscritto all'albo:


Ingegneri

Prov. Perugia

N. A2840


Scheda n. 1

Scala 1:100

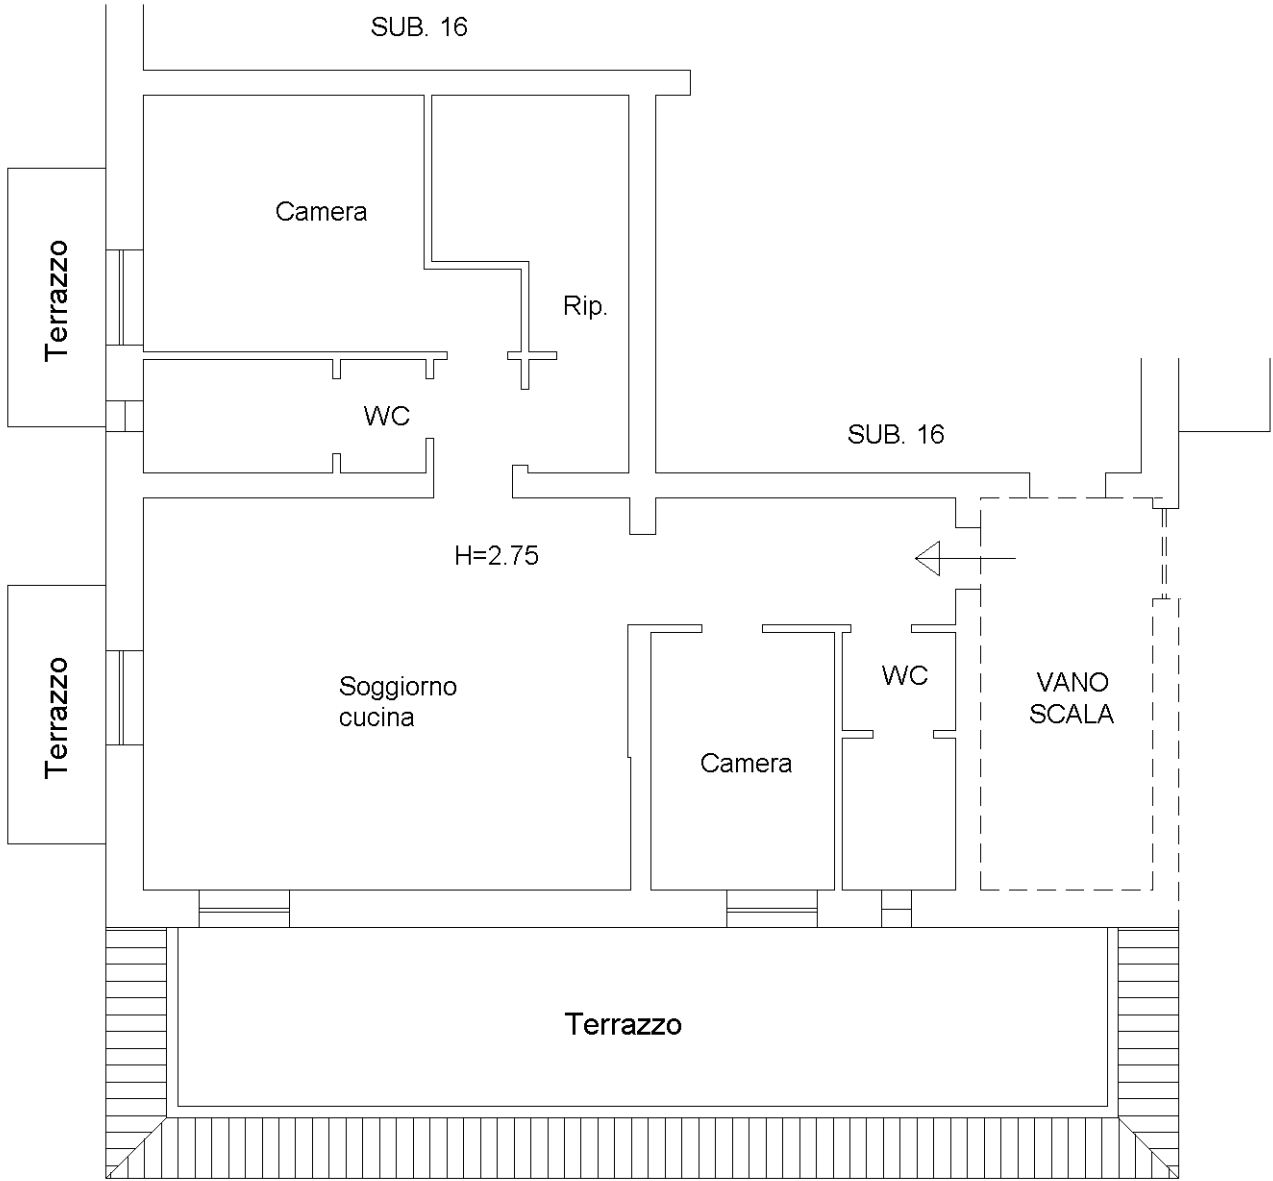

PIANO PRIMO

ORIENTAMENTO

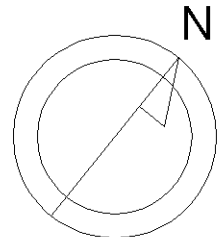

Ultima planimetria in atti




Agenzia delle Entrate
CATASTO FABBRICATI
Ufficio Provinciale di
Perugia

ELABORATO PLANIMETRICO	
Compilato da: Chiurchi Michele	
Iscritto all'albo: Ingegneri	
Prov. Perugia	N. A2840

Comune di Perugia	Protocollo n. PG0214674 del 16/12/2016
Sezione: Foglio: 126 Particella: 216	Tipo Mappale n. del

Dimostrazione grafica dei subalterni Scala 1 : 500

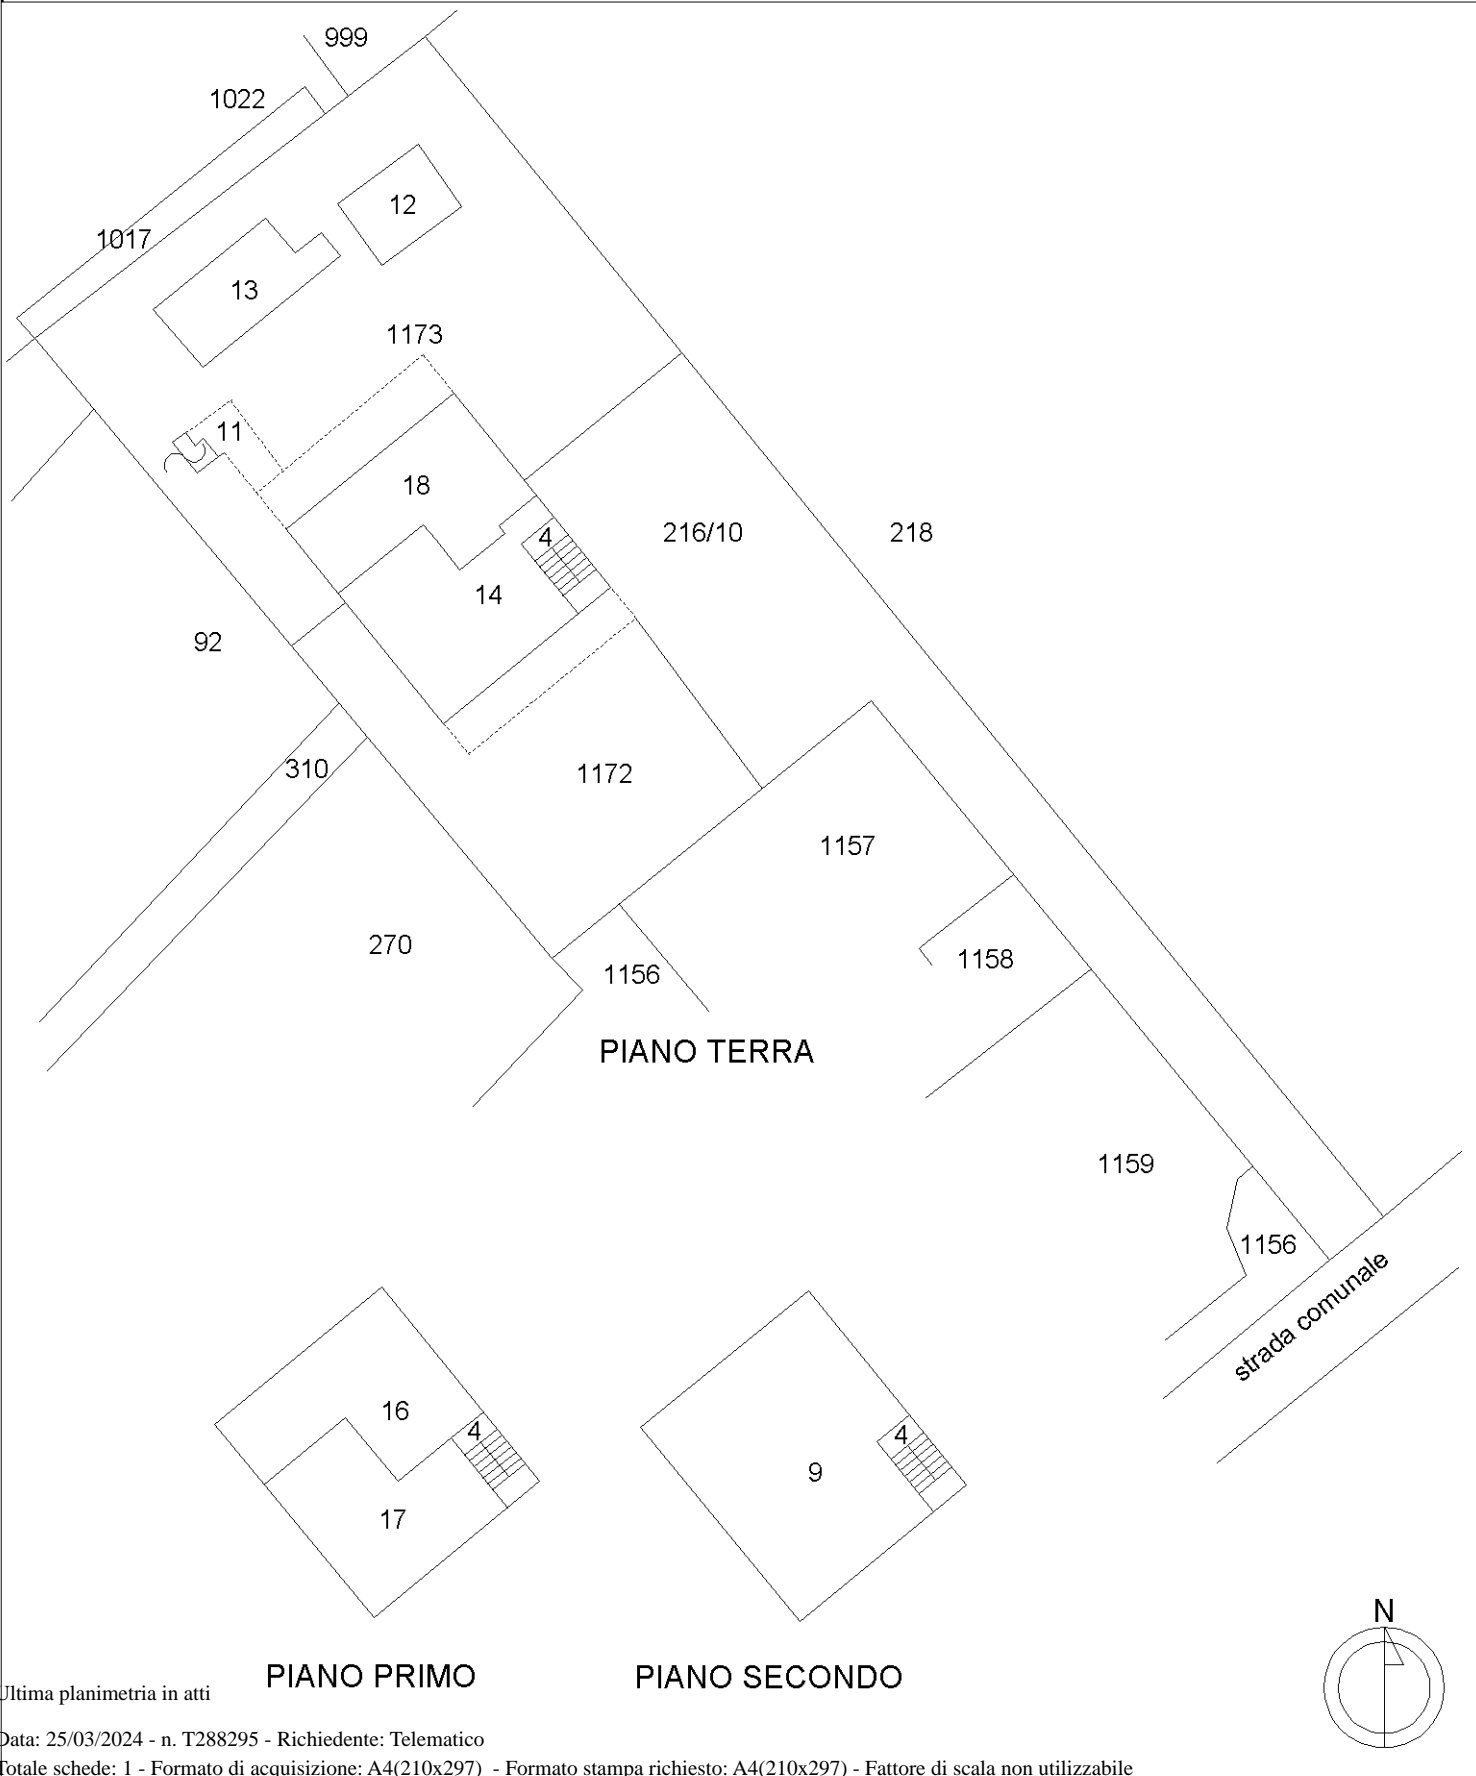

PIANO PRIMO

PIANO SECONDO

Ultima planimetria in atti

