






Piano Terra Scala 1:200

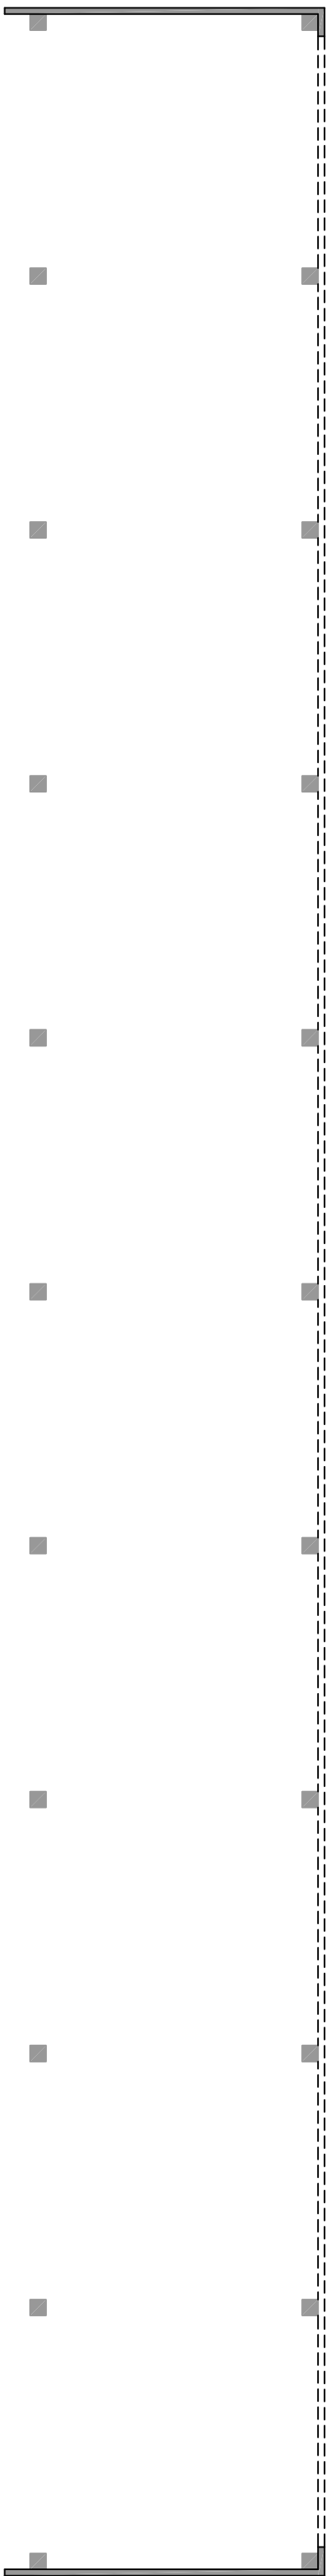


Piano Primo Scala 1:200

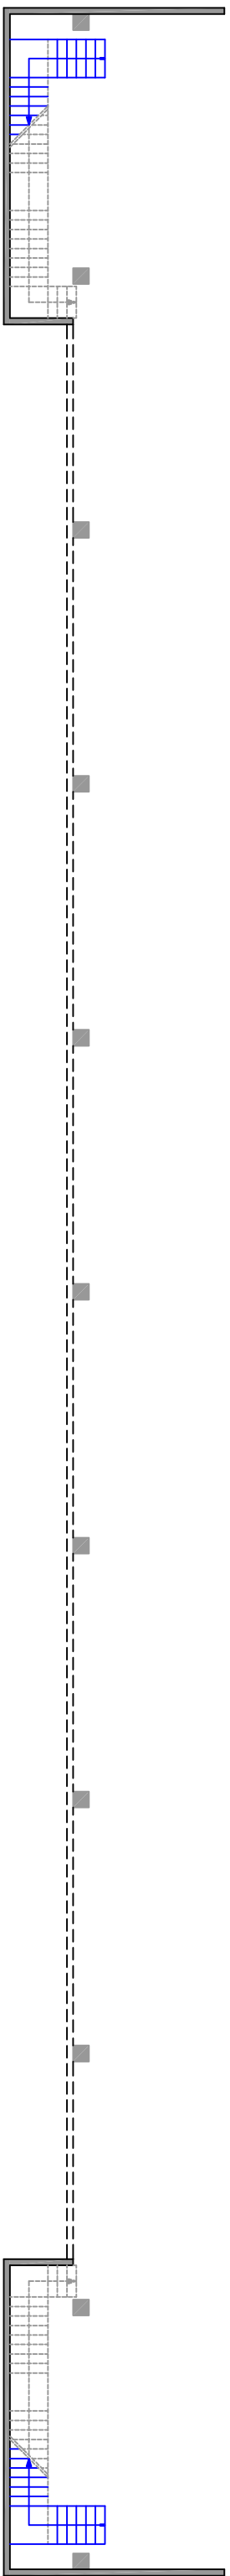




Tegoli solaio mancanti

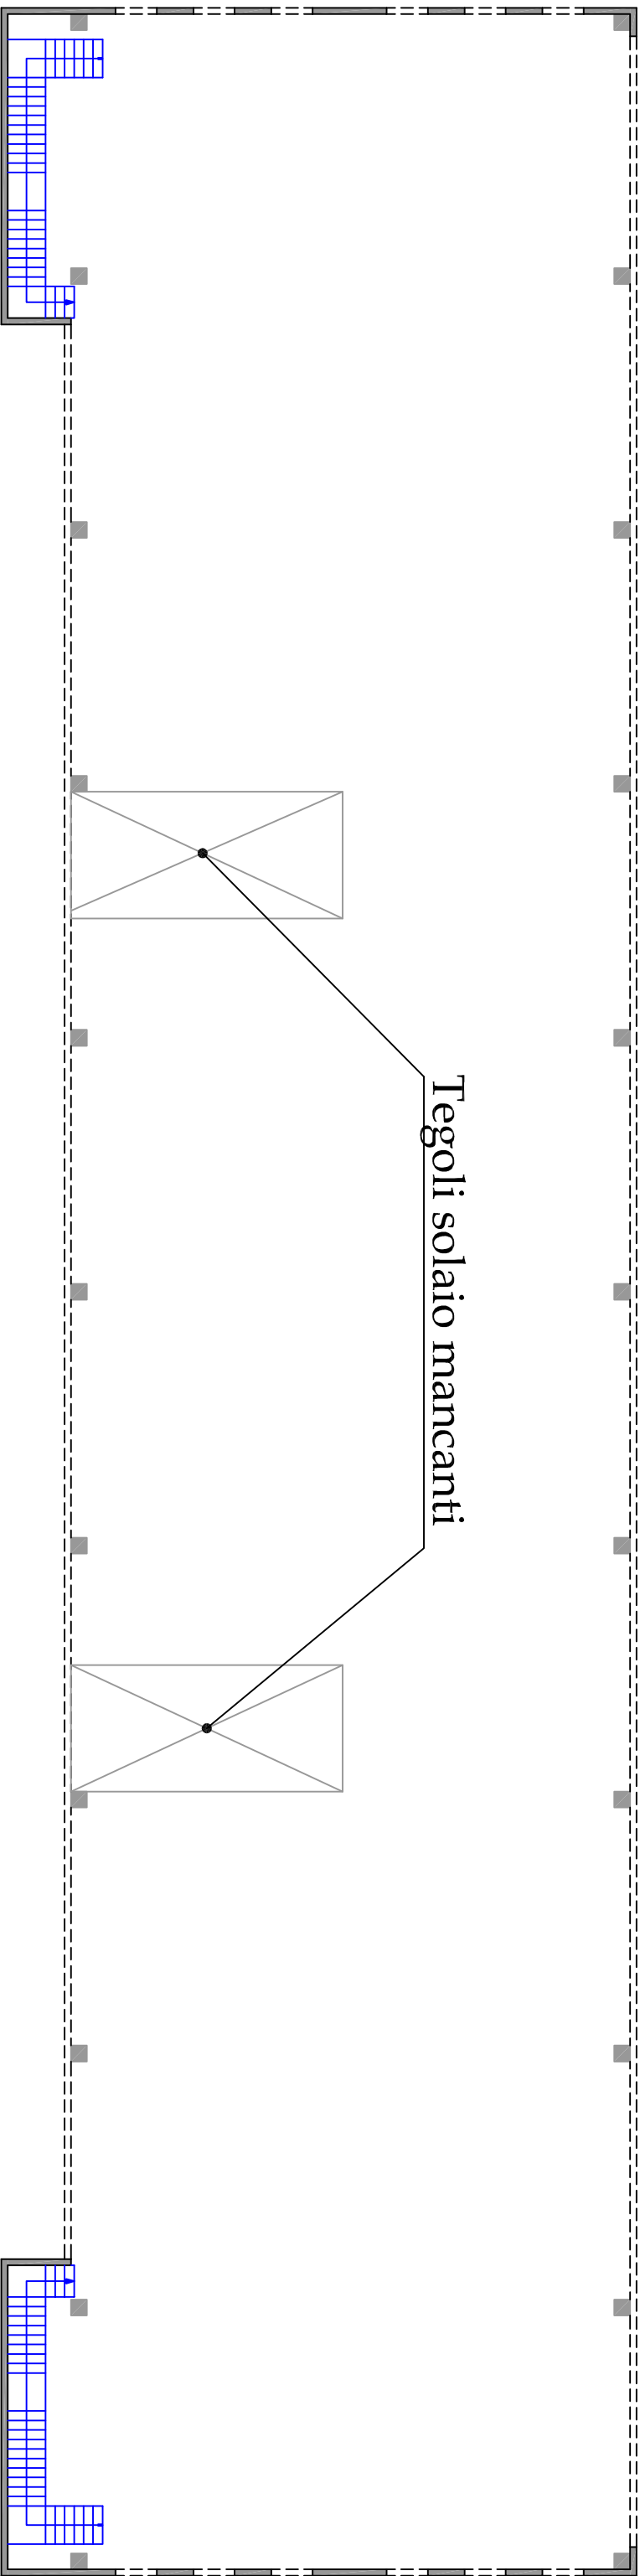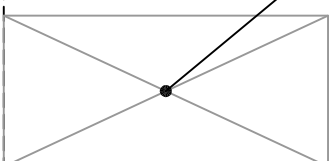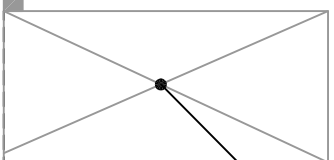

Piano Terra Scala 1:200

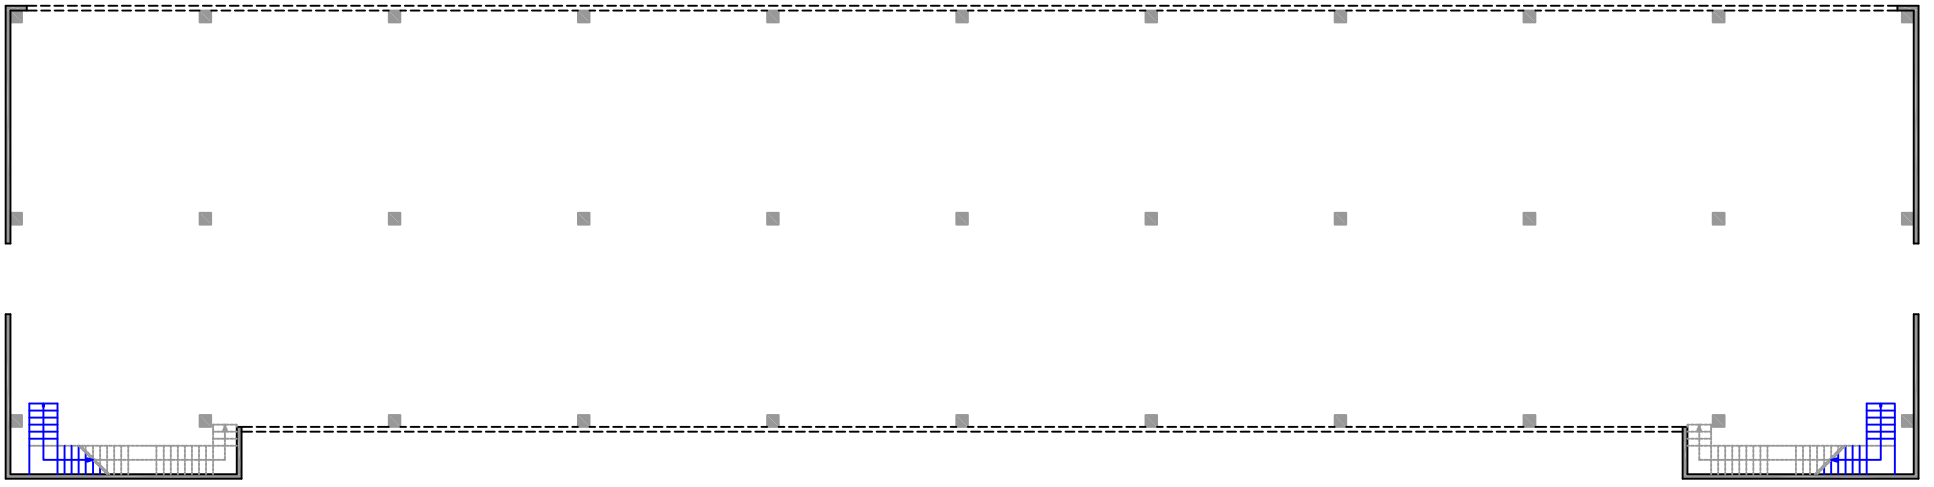

Piano Primo Scala 1:200

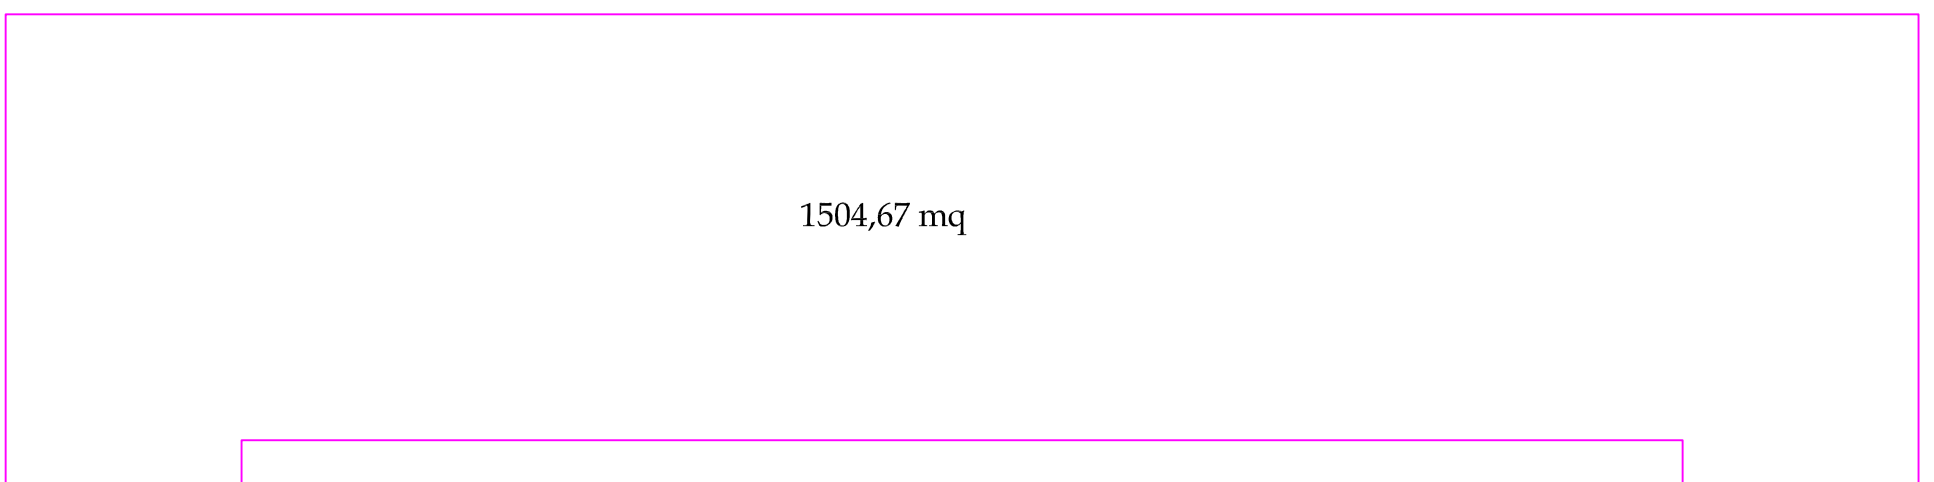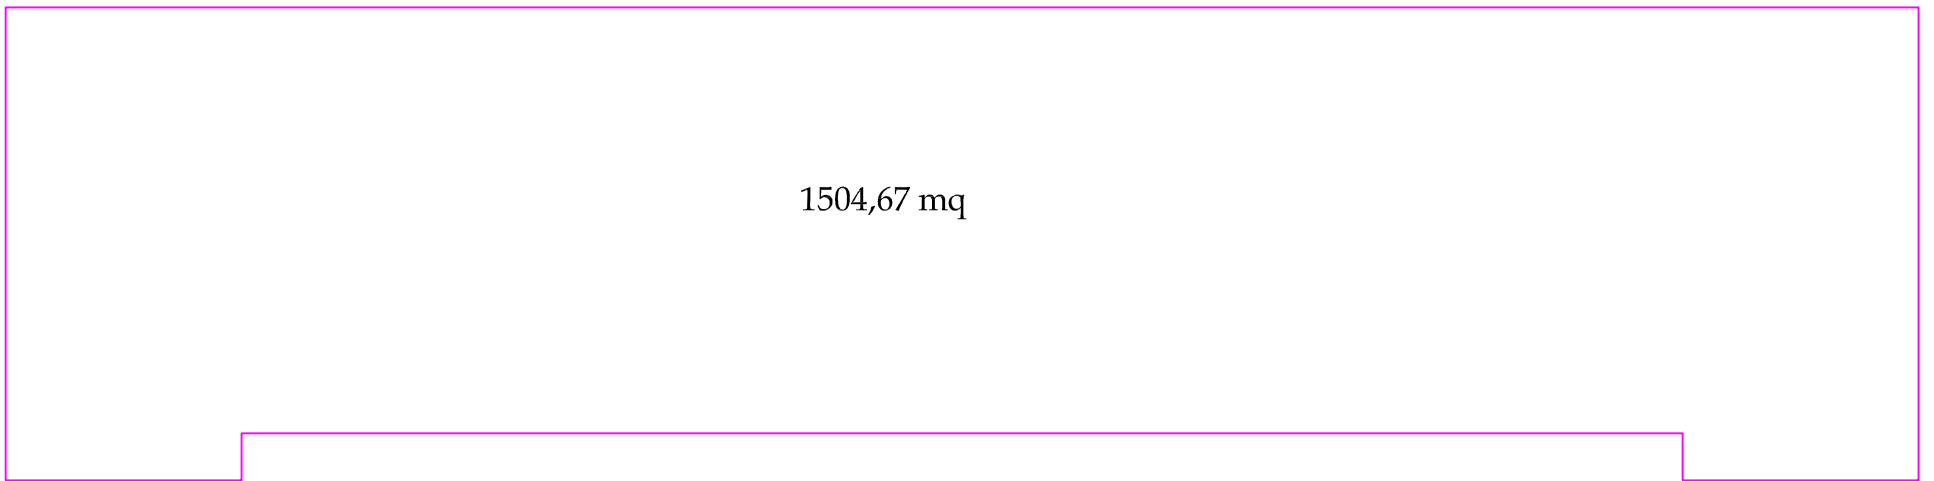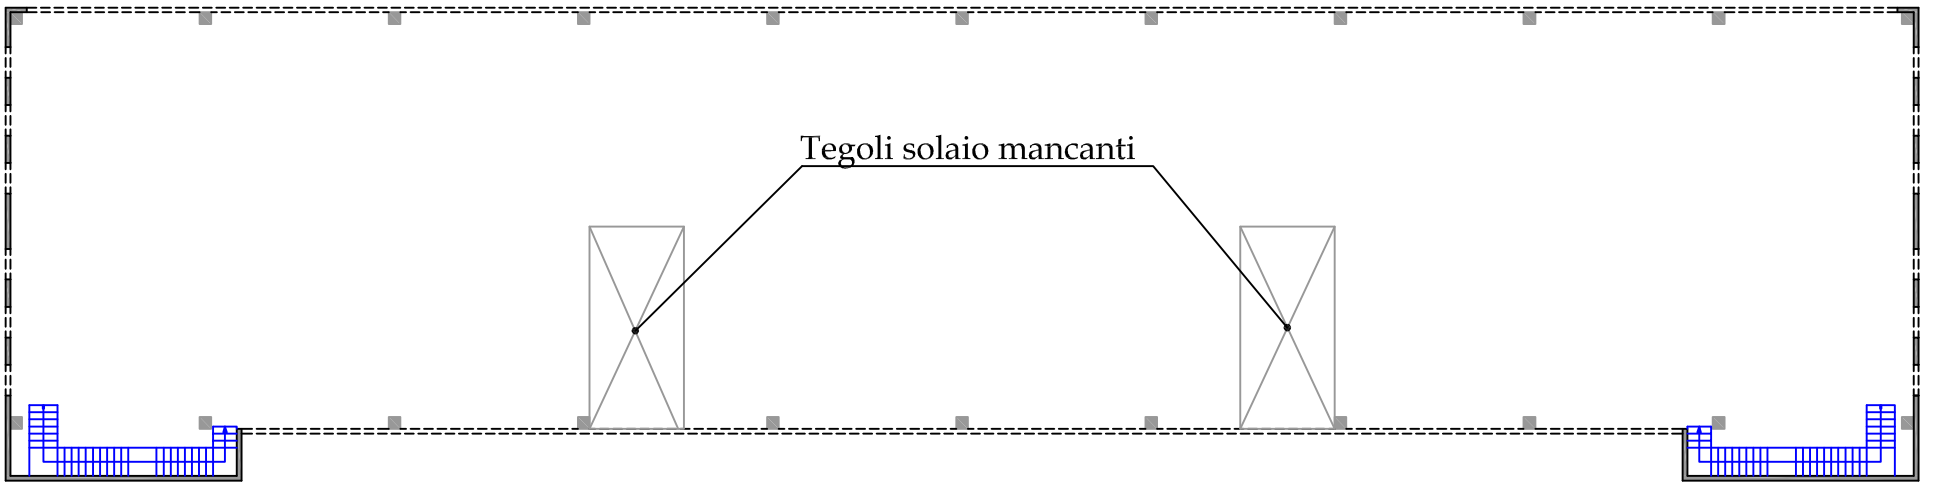



N=-15200

E=-43900

1 Particella: 199

13-Giu-2018 16:17:8
Prot. n. T264359/2018

Scala originale: 1:2000
Dimensione cornice: 776.000 x 552.000 metri

Comune: SANTA GIUSTA
Foglio: 11