

**Agenzia del Territorio
CATASTO FABBRICATI
Ufficio Provinciale di
Roma**

Dichiarazione protocollo n. RM1161123 del 07/12/2012

Planimetria di u.i.u. in Comune di Artena

Contrada Colubro

civ. 114

Identificativi Catastali:

Sezione:

Foglio: 27

Particella: 716

Subalterno:

Compilata da:
Gentili Cesare

Iscritto all'albo:
Geometri

Prov. Roma

N. 10427


Scheda n. 1

Scala 1:200

Part.IIa 714

Part.IIa 833

Part.IIa 714

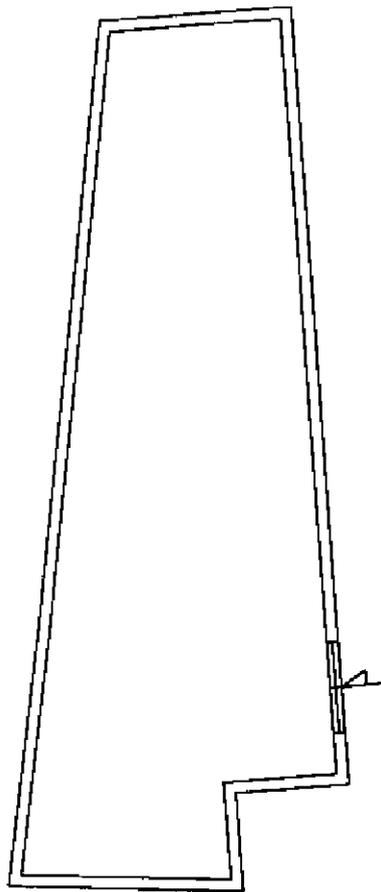

Via Comunale

**PIANO TERRA
CANTINA
H = 3,20 mt.**

