

ELABORATO PLANIMETRICO

Compilato da:
Prati Fabrizio

Iscritto all'albo:
Geometri

Prov. Monza E Brianza N. 00814

**Agenzia delle Entrate
CATASTO FABBRICATI
Ufficio Provinciale di
Milano**

Comune di Barlassina

Sezione: Foglio: 7 Particella: 569


Protocollo n. del

Tipo Mappale n. 725699 del 03/10/2012


Dimostrazione grafica dei subalterni

Scala 1 : 500


PIANO PRIMO INTERRATO

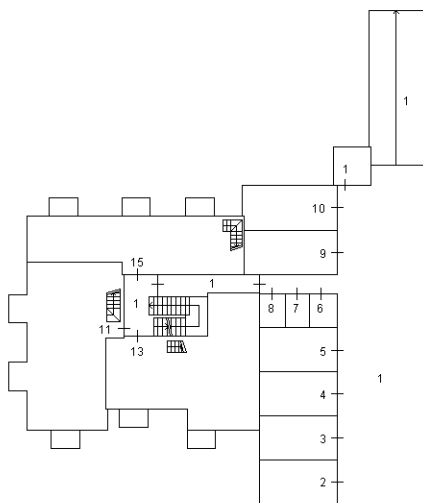

PIANO TERRA

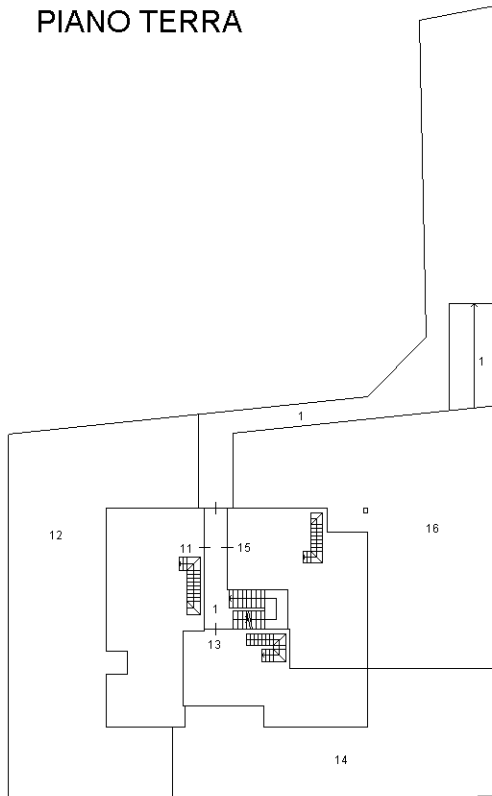

PIANO PRIMO

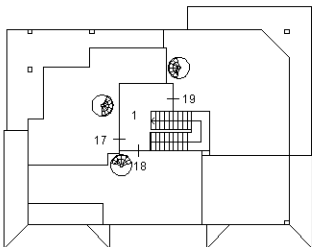

PIANO SECONDO

