

Agenzia delle Entrate
CATASTO FABBRICATI
Ufficio Provinciale di
Genova

Dichiarazione protocollo n. GE0095450 del 23/09/2021

Comune di Busalla

Via Pietro Ratto

civ. 22

Identificativi Catastali:

Sezione:

Foglio: 20

Particella: 608

Subalterno: 14

Compilata da:

Benelli Alessandro

Iscritto all'albo:

Geometri

Prov. Genova

N. 3355


Planimetria

Scheda n. 1


Scala 1:200

Piano Quarto

h. 2.90

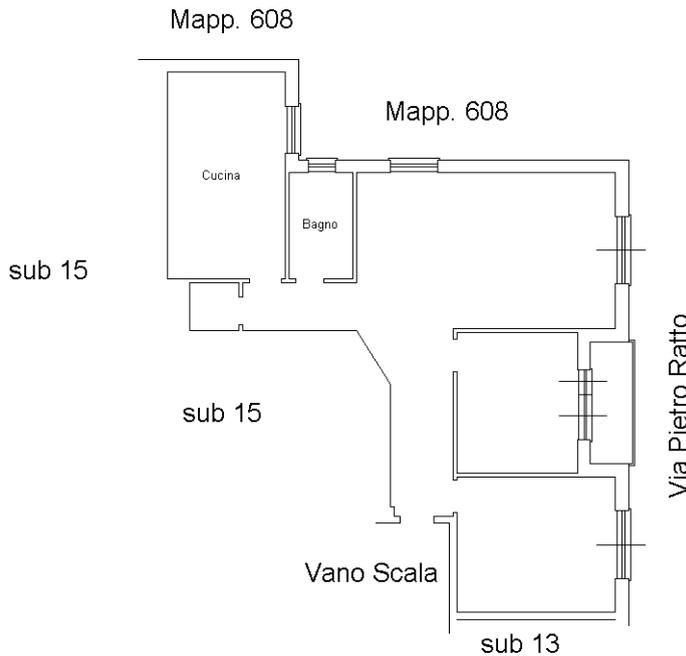

NORD

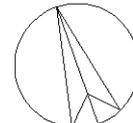

Ultima planimetria in atti

Catasto dei Fabbricati - Situazione al 07/03/2024 - Comune di BUSALLA(B282) - < Foglio 20 - Particella 608 - Subalterno 14 >
 Firmato D:\IN\PIRELLA\GUTTO\I\AS\Sc\la:PO\0316\01\PIRELLA\BU QUALIFIED CERTIFICATE CA Serial#: 79a2396bfc317ad1

