

Agenzia delle Entrate
CATASTO FABBRICATI
Ufficio Provinciale di
Teramo

Dichiarazione protocollo n. TE0035764

del 12/07/2021

Comune di Teramo

Contrada Saccoccia

civ. 9

Identificativi Catastali:

Sezione:

Foglio: 27

Particella: 414

Subalterno: 9

Compilata da:

Farinelli Jordan

Iscritto all'albo:

Geometri


Prov. Teramo

N. 1681


Planimetria

Scheda n. 1

Scala 1:200

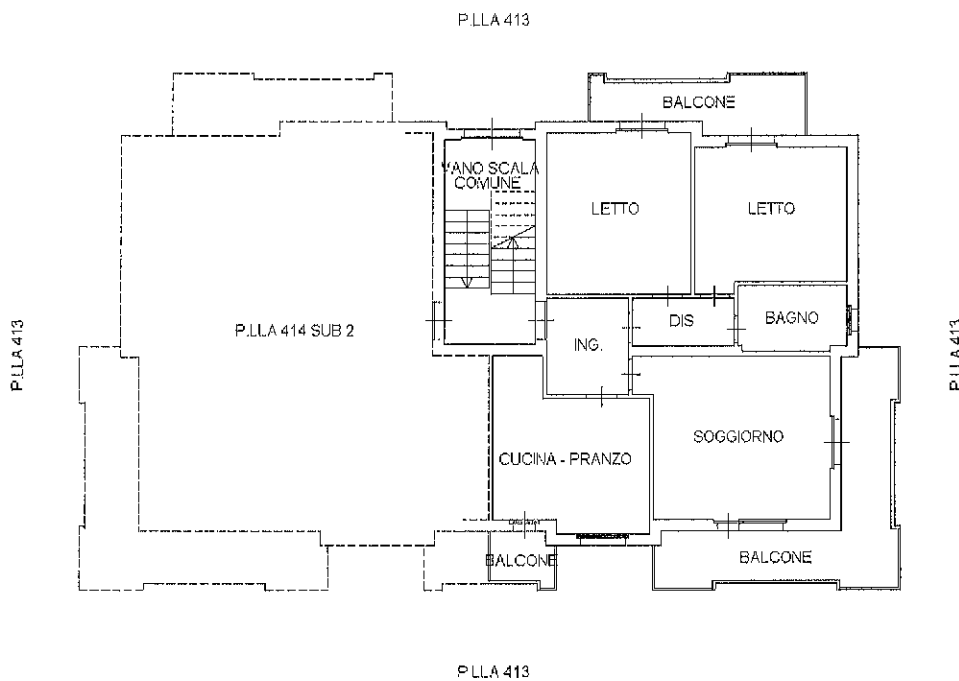

PIANO PRIMO
H=2.95

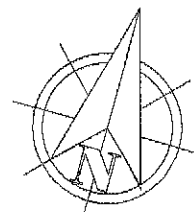

Catasto dei Fabbricati - Situazione al 06/11/2024 - Comune di TERAMO (L.103) - Foglio 27 Particella 414 Subalterno 9 -
CONTRADA SACCOCOCIA n. 9 Piano 1

Agenzia delle Entrate
CATASTO FABBRICATI
Ufficio Provinciale di
Teramo

Dichiarazione protocollo n. TE0035764 del 12/07/2021

Comune di Teramo

Contrada Saccoccia

div. 9

Identificativi Catastali:

Sezione:

Foglio: 27

Particella: 414

Subalterno: 10

Compilata da:

Farinelli Jordan

Iscritto all'albo:
Geometri


Prov. Teramo

N. 1681


Planimetria

Scheda n. 1

Scala 1:200

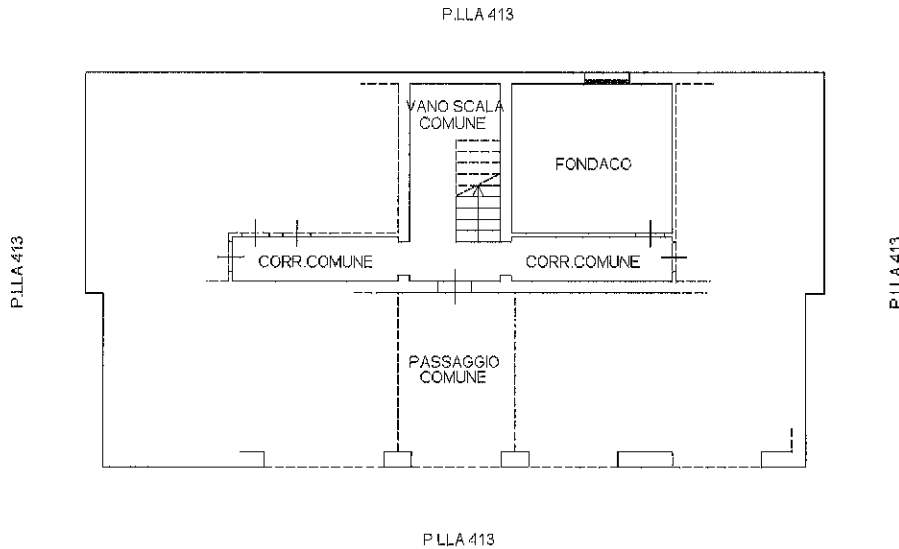

PIANO TERRA
H=3.15

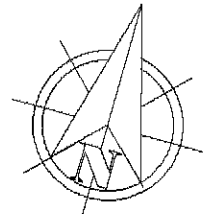


Catasto dei Fabbricati - Situazione al 06/11/2024 - Comune di TERAMO (03) - < Foglio 27 Particella 414 Subalterno 10 >
CONTRADA SACCOCCEIA n. 9 Piano T

Agenzia delle Entrate
CATASTO FABBRICATI
Ufficio Provinciale di
Teramo

Dichiarazione protocollo n. TE0035764 del 12/07/2021	
Comune di Teramo	
Contrada Saccoccia civ. 9	
Identificativi Catastali:	Compilata da: Farinelli Jordan
Sezione:	Iscritto all'albo: Geometri
Foglio: 27	
Particella: 414	
Subalterno: 11	Prov. Teramo N. 1681

Planimetria
Scheda n. 1 Scala 1: 200

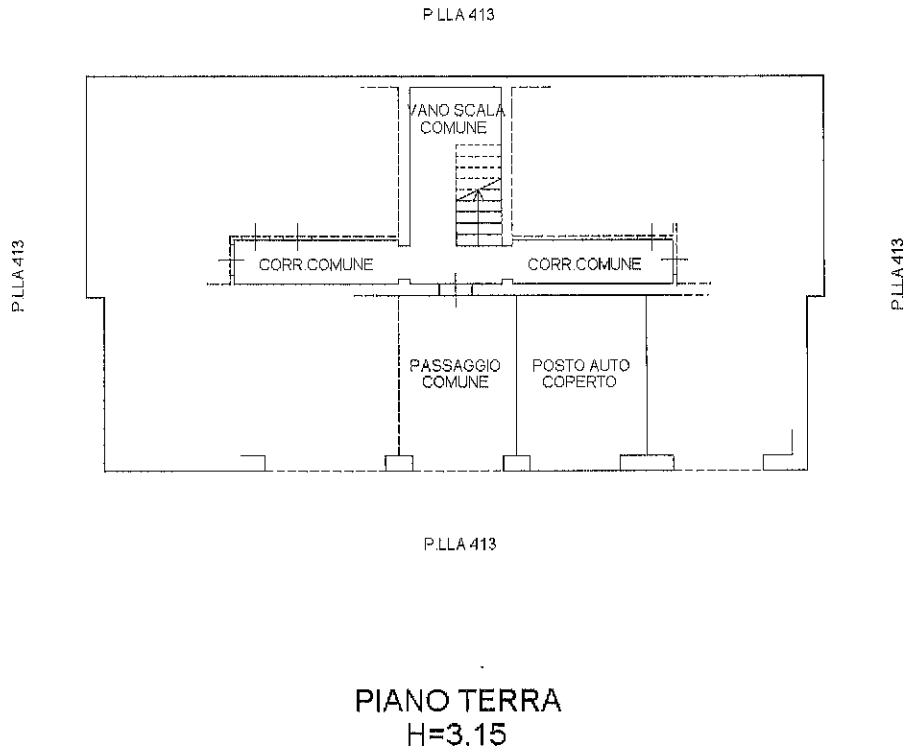

Catasto dei Fabbricati - Situazione al 06/11/2024 - Comune di TERAMO (103) - < Foglio 27 Particella 414 Subalterno 11 >
CONTRADA SACCOC CIA n. 9 Piano T