


**Agencia del Territorio**  
**CATASTO FABBRICATI**  
**Ufficio Provinciale di Firenze**

<b>ELABORATO PLANIMETRICO</b>	Compilato da: Bianchi Alberto	Iscritto all'albo: Geometri	Prov. Firenze	N. 3213
Comune di Greve In Chianti	Sezione: Foglio: 57	Particella: 349	Prp/020838 n. 20/09/2005	del
Dimostrazione grafica dei subalterni Tipo Mappale n. 185604 del 08/08/2005 Scala 1 : 500				

Ultima planimetria in atti

Data: 06/09/2021 - n. T45601 - Richiedente: Telematico

Totale schede: 1 - Formato di acquisizione: A3(297x420) - Formato stampa richiesto: A4(210x297) - Fattore di scala non utilizzabile

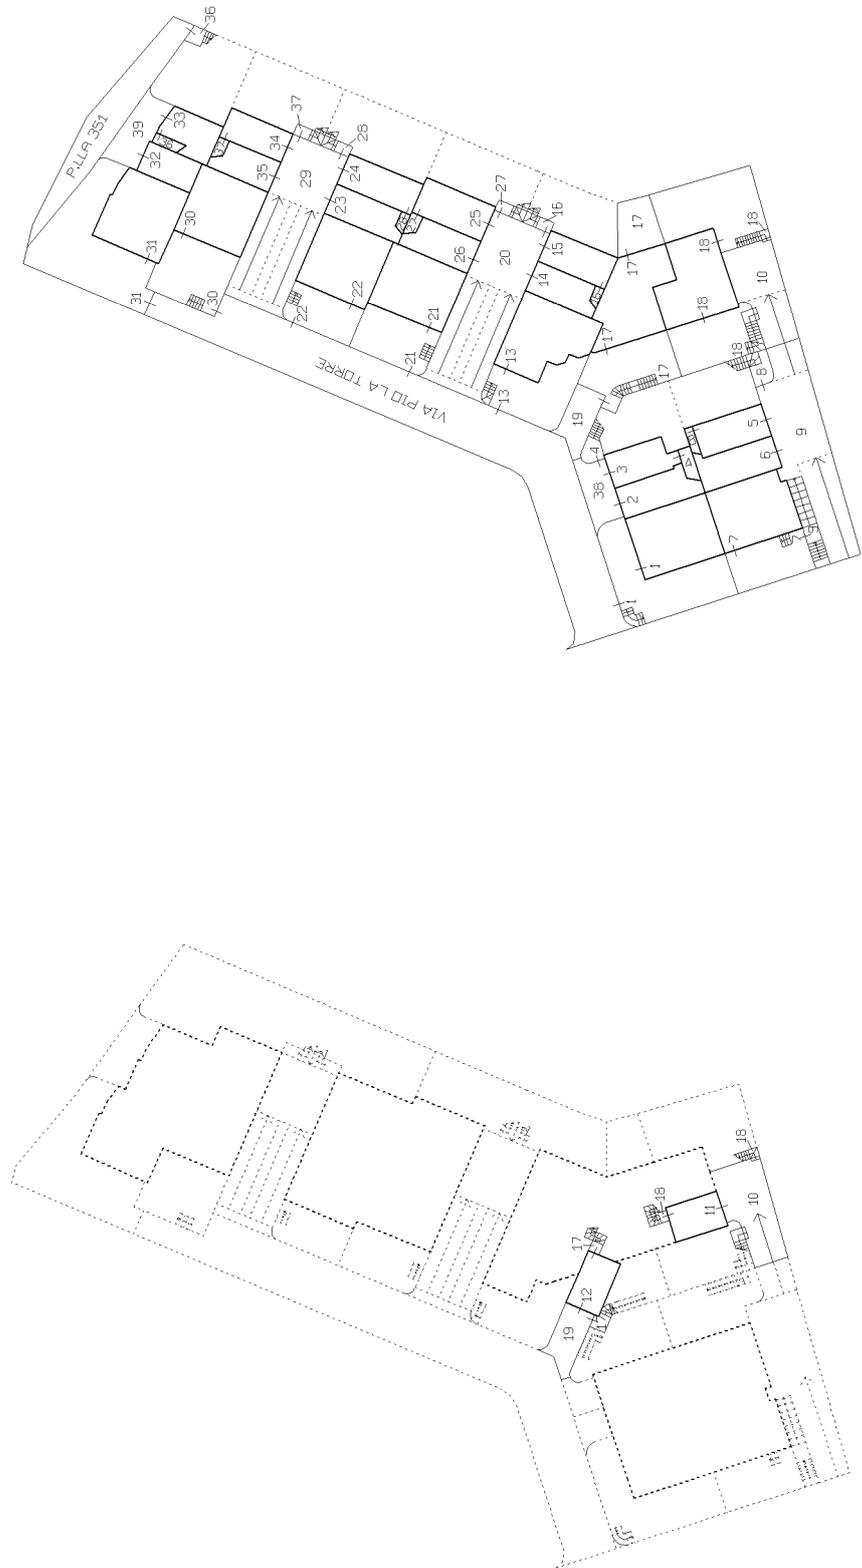

PIANO SEMINTERRATO

PIANO TERRENO


**Agenzia del Territorio  
CATASTO FABBRICATI**  
Ufficio Provinciale di Firenze

<b>ELABORATO PLANIMETRICO</b>	Compilato da: Bianchi Alberto	Iscritto all'albo: Geometri	Prov. Firenze	N. 3213
Comune di Greve In Chianti	Sezione: Foglio: 57	Particella: 349	Prp/0208338 n. 20/09/2005	del
Dimostrazione grafica dei subalterni Tipo Mappale n. 185604 del 08/08/2005 Scala 1 : 500				

Ultima planimetria in atti

Data: 06/09/2021 - n. T45601 - Richiedente: Telematico

Totale schede: 1 - Formato di acquisizione: A3(297x420) - Formato stampa richiesto: A4(210x297) - Fattore di scala non utilizzabile

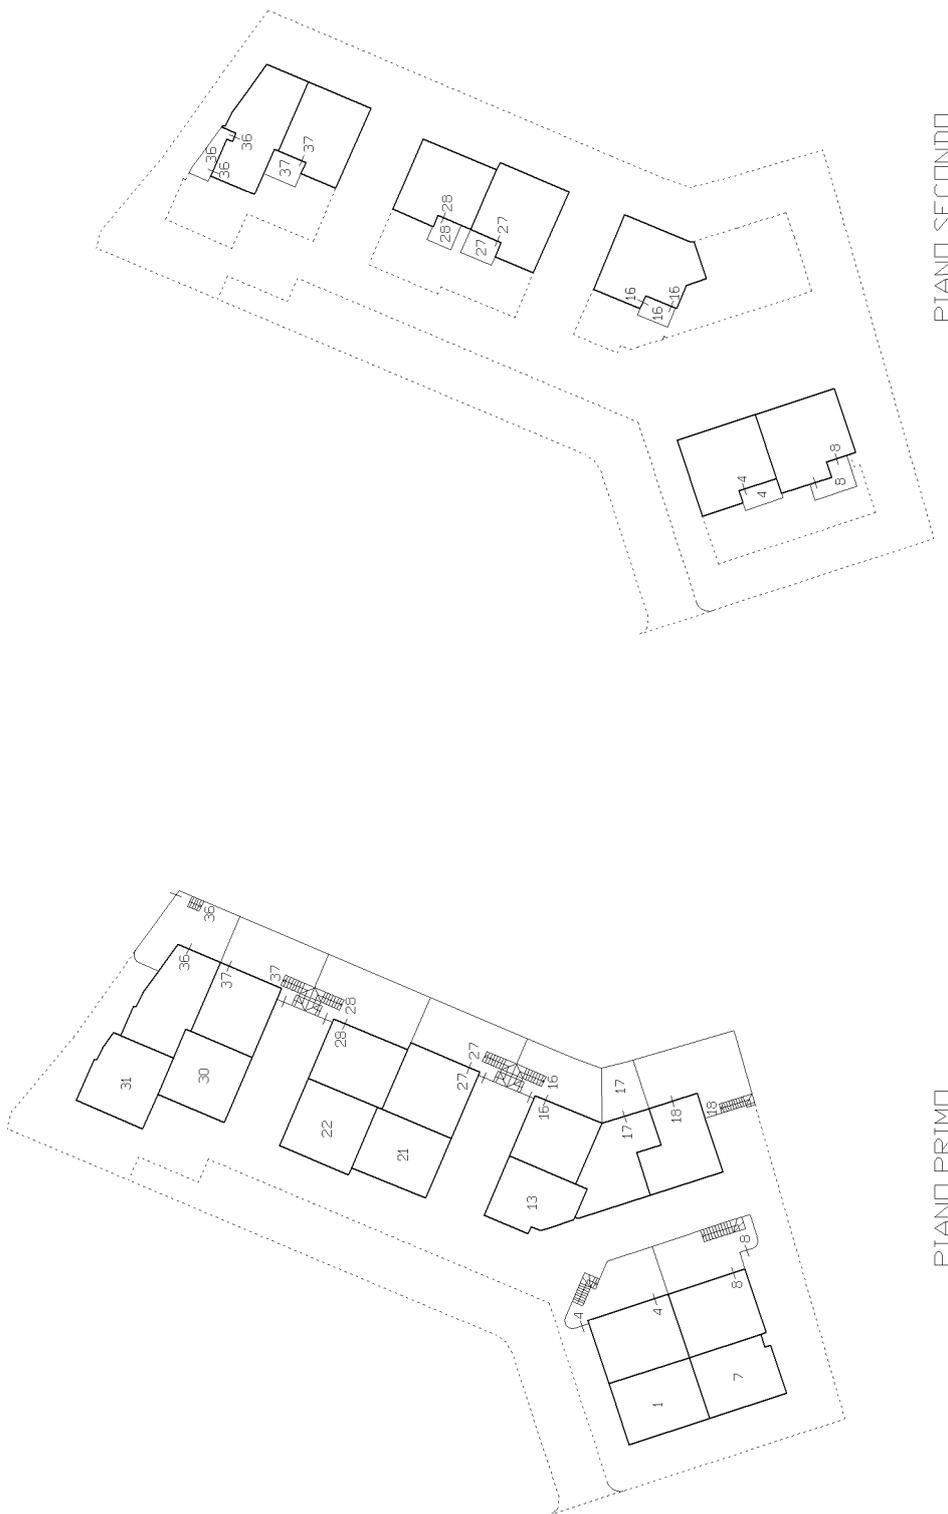

PIANO PRIMO

PIANO SECONDO

Nord



Direzione Provinciale di Firenze

Ufficio Provinciale - Territorio

Servizi Catastali

Comune di: GREVE IN CHIANTI

Elenco Subalterni

ACCERTAMENTO DELLA PROPRIETA IMMOBILIARE URBANA

ELENCO DEI SUBALTERNI ASSEGNATI

Comune		Sezione	Foglio	Particella		Tipo mappale	del:
GREVE IN CHIANTI			57	349		185604	
Sub	UBICAZIONE via/piazza	n°civ	Piani	Scala	Int.	DESCRIZIONE	
1	VIA PIO LA TORRE		T-1			ABITAZIONE DI TIPO CIVILE	
2	VIA PIO LA TORRE		T			BOX	
3	VIA PIO LA TORRE		T			BOX	
4	VIA PIO LA TORRE		T-1 2			ABITAZIONE DI TIPO CIVILE	
5	VIA PIO LA TORRE		T			BOX	
6	VIA PIO LA TORRE		T			BOX	
7	VIA PIO LA TORRE		T-1			ABITAZIONE DI TIPO CIVILE	
8	VIA PIO LA TORRE		T-1 2			ABITAZIONE DI TIPO CIVILE	
9	VIA PIO LA TORRE		T			BENE COMUNE NON CENSIBILE AI SUBALTERNI 5, 6,	
10	VIA PIO LA TORRE		S1			7, 8, 11 E 18 (RAMPA CARRABILE E SCALA ESTERNA)	
11	VIA PIO LA TORRE		S1			BENE COMUNE NON CENSIBILE AI SUBALTERNI 11 E	
12	VIA PIO LA TORRE		S1			18 (RAMPA CARRABILE)	
13	VIA PIO LA TORRE		T-1			BOX	
14	VIA PIO LA TORRE		T			BOX	
15	VIA PIO LA TORRE		T			BOX	
16	VIA PIO LA TORRE		T-1 2			ABITAZIONE DI TIPO CIVILE	
17	VIA PIO LA TORRE		S1-T1			ABITAZIONE DI TIPO CIVILE	
18	VIA PIO LA TORRE		S1-T1			ABITAZIONE DI TIPO CIVILE	
19	VIA PIO LA TORRE		S1			BENE COMUNE NON CENSIBILE AI SUBALTERNI 12 E	
20	VIA PIO LA TORRE		T			17 (RAMPA CARRABILE)	
21	VIA PIO LA TORRE		T-1			BENE COMUNE NON CENSIBILE AI SUBALTERNI 14,	
22	VIA PIO LA TORRE		T-1			15, 16, 25, 26 E 27 (RAMPA CARRABILE)	
23	VIA PIO LA TORRE		T			ABITAZIONE DI TIPO CIVILE	
24	VIA PIO LA TORRE		T			ABITAZIONE DI TIPO CIVILE	
25	VIA PIO LA TORRE		T			BOX	
26	VIA PIO LA TORRE		T			BOX	
27	VIA PIO LA TORRE		T-1 2			BOX	
28	VIA PIO LA TORRE		T-1 2			ABITAZIONE DI TIPO CIVILE	
29	VIA PIO LA TORRE		T			ABITAZIONE DI TIPO CIVILE	
30	VIA PIO LA TORRE		T-1			BENE COMUNE NON CENSIBILE AI SUBALTERNI 23,	
31	VIA PIO LA TORRE		T-1			24, 28, 34, 35, 37 (RAMPA CARRABILE)	
32	VIA PIO LA TORRE		T			ABITAZIONE DI TIPO CIVILE	
33	VIA PIO LA TORRE		T			ABITAZIONE DI TIPO CIVILE	
34	VIA PIO LA TORRE		T			BOX	
35	VIA PIO LA TORRE		T			BOX	
36	VIA PIO LA TORRE		T-1 2			BOX	
37	VIA PIO LA TORRE		T-1 2			ABITAZIONE DI TIPO CIVILE	
38	VIA PIO LA TORRE		T			ABITAZIONE DI TIPO CIVILE	
39	VIA PIO LA TORRE		T			BENE COMUNE NON CENSIBILE AI SUBALTERNI 2, 3	
						E 4 (RAMPA CARRABILE)	
						BENE COMUNE NON CENSIBILE AI SUBALTERNI 32 E	
						33 (RAMPA CARRABILE)	
Comune		Sezione	Foglio	Particella		Tipo mappale	del:
GREVE IN CHIANTI			57	351		185604	
Sub	UBICAZIONE via/piazza	n°civ	Piani	Scala	Int.	DESCRIZIONE	
	VIA PIO LA TORRE		T			BENE COMUNE NON CENSIBILE AI SUBALTERNI 31,	
						32, 33 E 36 DELLA PART. 349	

Unità immobiliari n. 40

Tributi erariali: 0,00

Visura telematica



ALL."E"

Compilata da:  
Bianchi Alberto  
Iscritto all'albo:  
Geometri  
Prov. Firenze N. 3213


Identificativi Catastali:  
Sezione: 57  
Foglio: 57  
Particella: 349  
Subalterno: 28

Dichiarazione protocollo n. F10204838 del 20/09/2005  
Planimetria di u.i.v. in Comune di Greve In Chianti  
Via Pio La Torre civ.  
N. 3213

Agenzia del Territorio  
**CATASTO FABBRICATI**  
Ufficio provinciale di  
Firenze

Scheda n. 1  
Scala 1:200

Ultima planimetria in atti

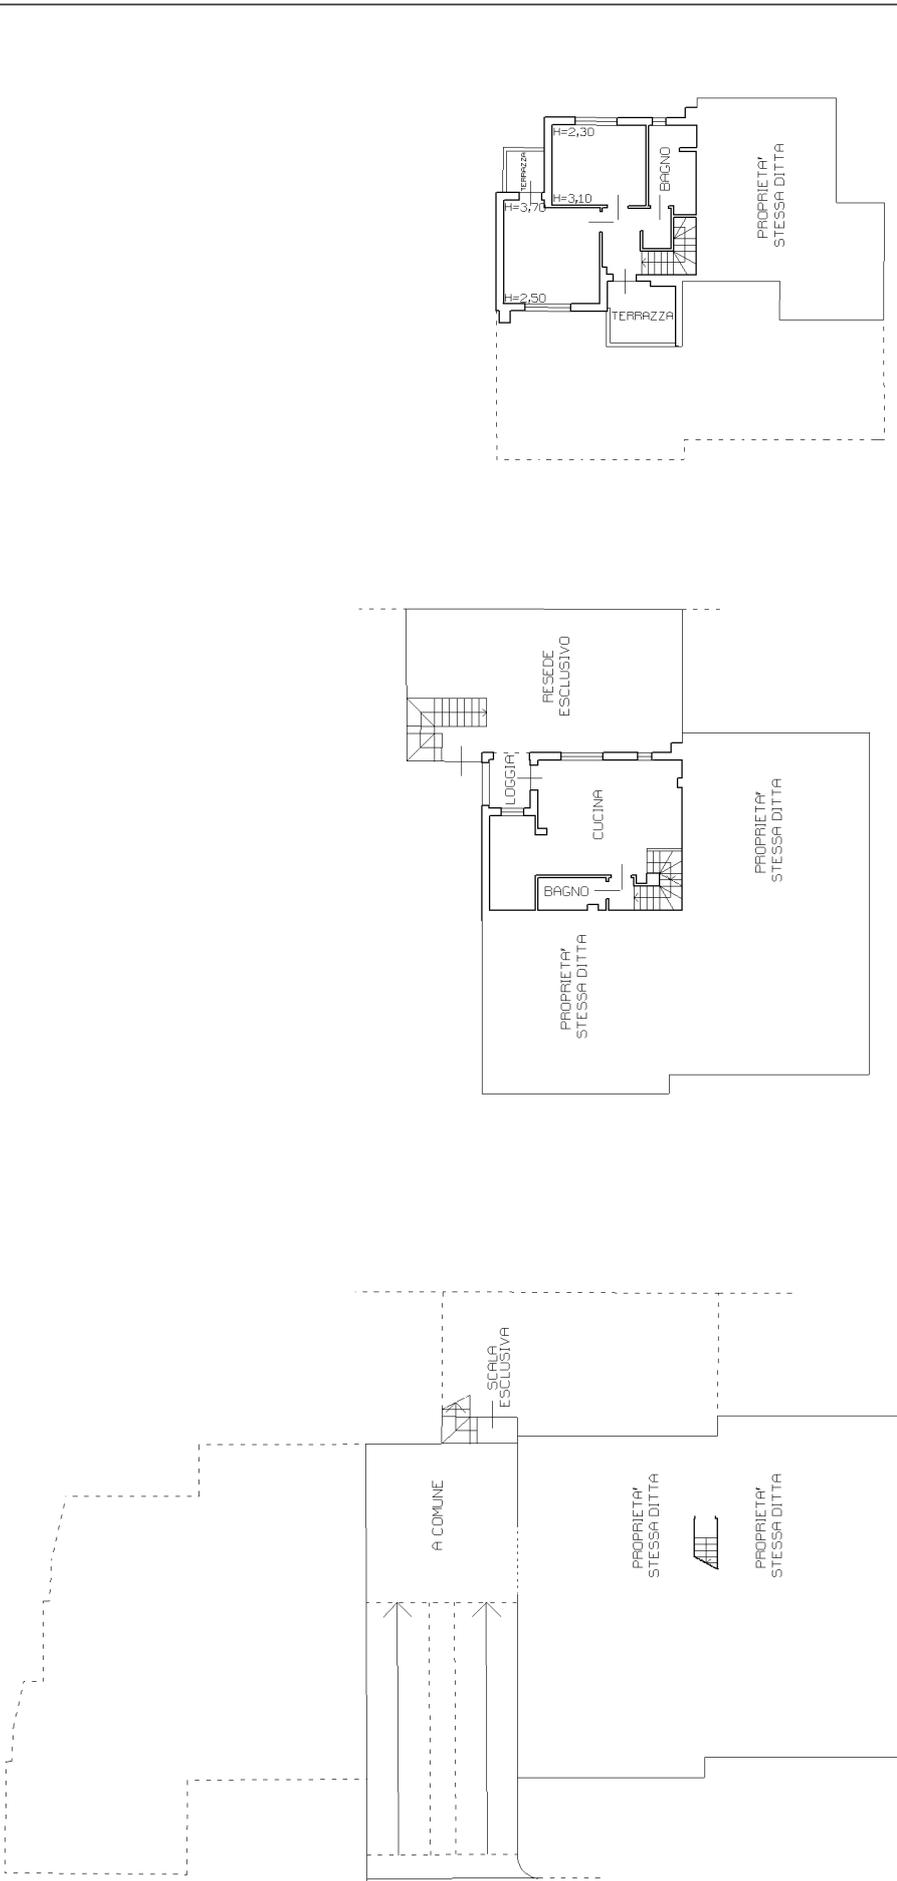

**Agenzia del Territorio  
CATASTO FABBRICATI  
Ufficio Provinciale di  
Firenze**

Dichiarazione protocollo n. FI0204838 del 20/09/2005

Planimetria di u.i.u. in Comune di Greve In Chianti

Via Pio La Torre

civ.

Identificativi Catastali:

Sezione:

Foglio: 57

Particella: 349

Subalterno: 24

Compilata da:

Bianchi Alberto

Iscritto all'albo:


Geometri

Prov. Firenze

N. 3213

Scheda n. 1

Scala 1:200

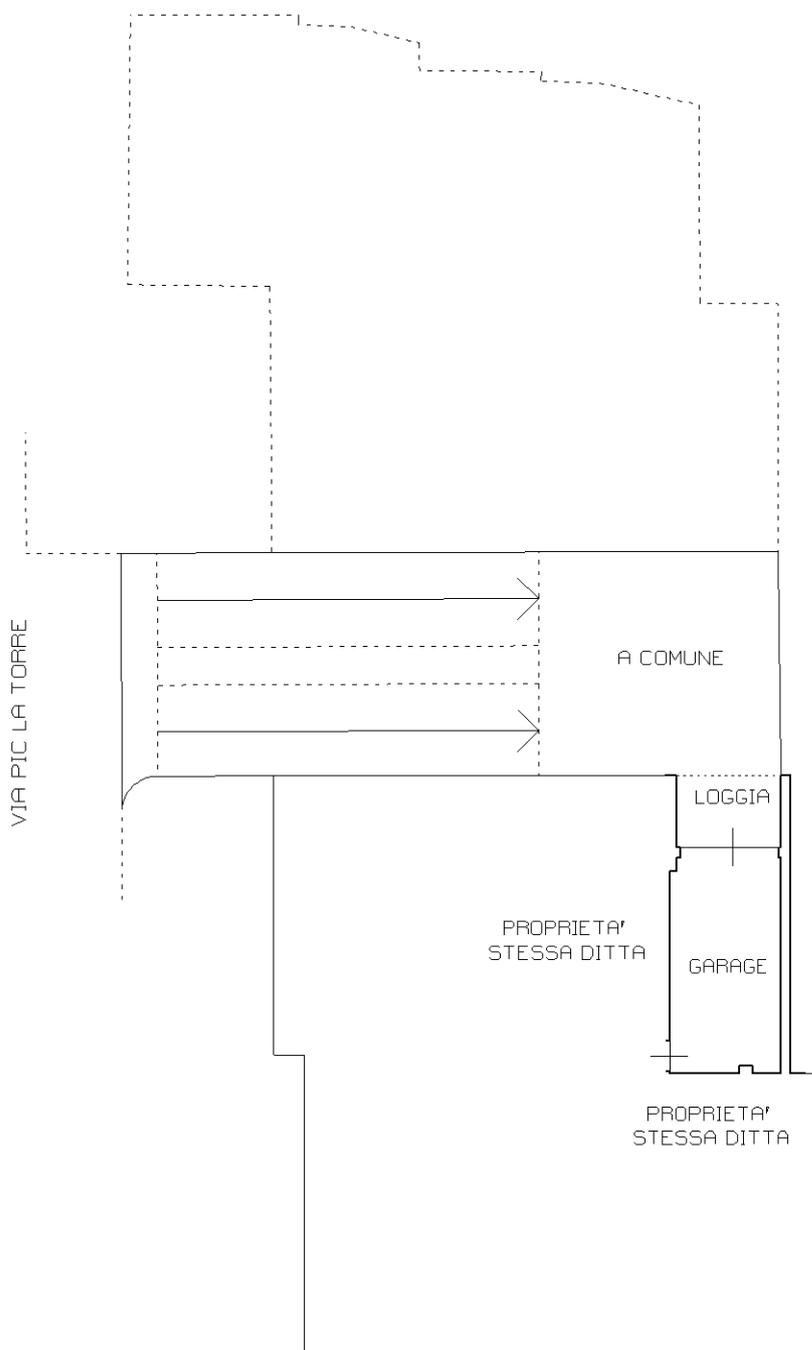

PIANO TERRENO  
H=2,20



Ultima planimetria in atti

