

**Agenzia del Territorio
CATASTO FABBRICATI
Ufficio Provinciale di
Bergamo**

Dichiarazione protocollo n. BG0545897 del 28/11/2011

Planimetria di u.i.u. in Comune di Terno D'isola

Via Roma

civ. 23/G

Identificativi Catastali:

Sezione:

Foglio: 5

Particella: 3794

Subalterno: 21

Compilata da:

Fontanella Pietro

Iscritto all'albo:


Geometri

Prov. Bergamo


N. 2173

Scheda n. 1

Scala 1:200

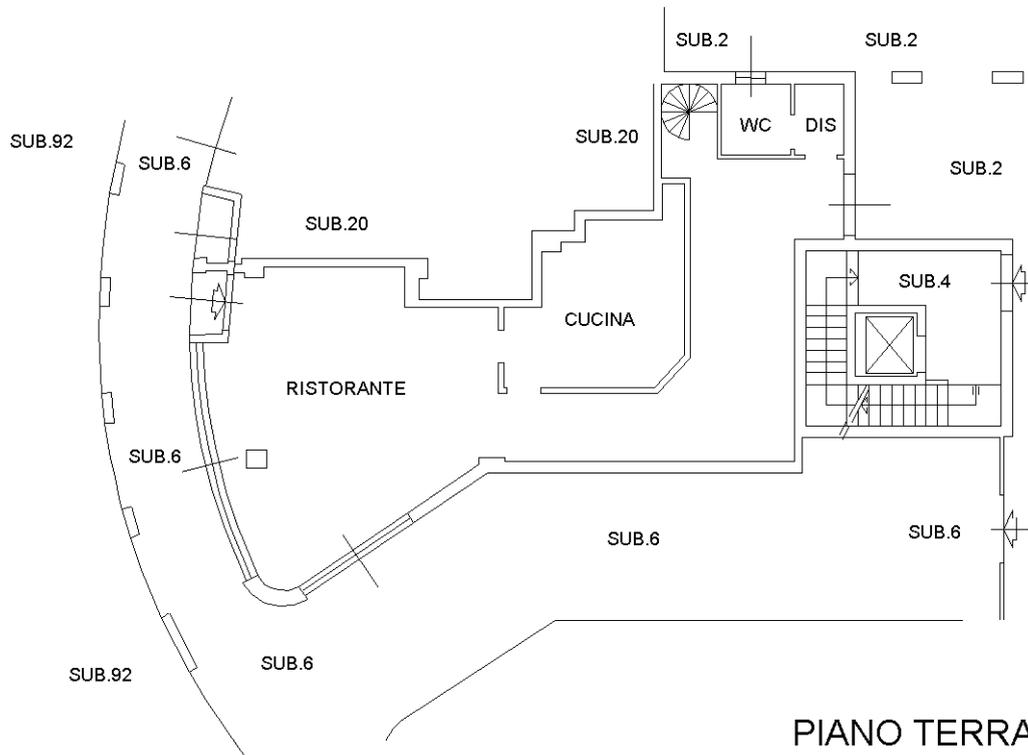

PIANO TERRA H=2.70

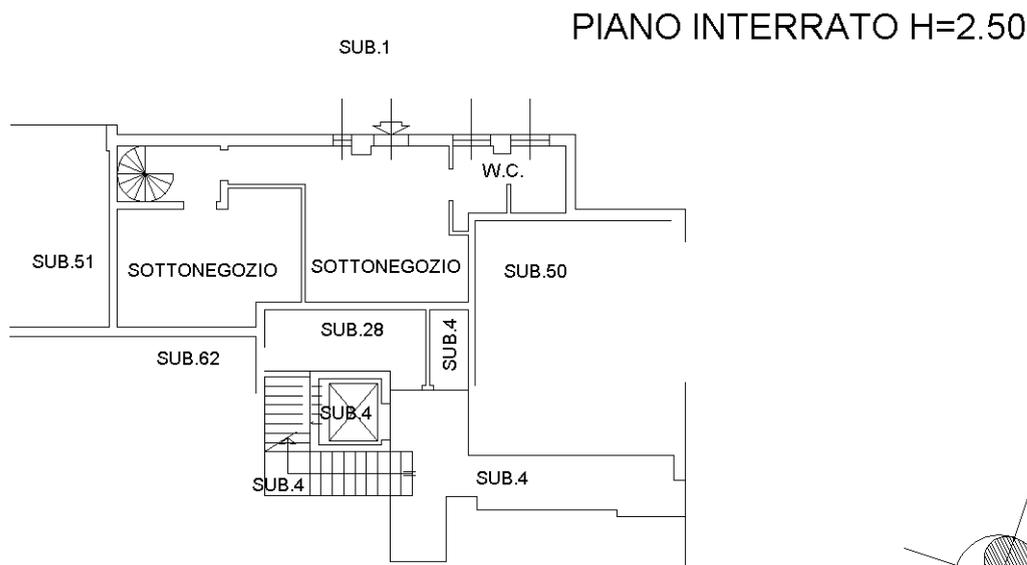

PIANO INTERRATO H=2.50

Ultima planimetria in atti