

**Agenzia del Territorio  
CATASTO FABBRICATI  
Ufficio Provinciale di  
Pesaro**

Dichiarazione protocollo n. PS0000019 del 02/01/2009

Planimetria di u.i.u. in Comune di Cartoceto

Via San Martino

civ. 8

Identificativi Catastali:

Sezione:  
Foglio: 19  
Particella: 123  
Subalterno: 3

Compilata da:  
Vitali Massimo


Iscritto all'albo:  
Geometri

Prov. Pesaro

N. 1100

Scheda n. 1

Scala 1:200

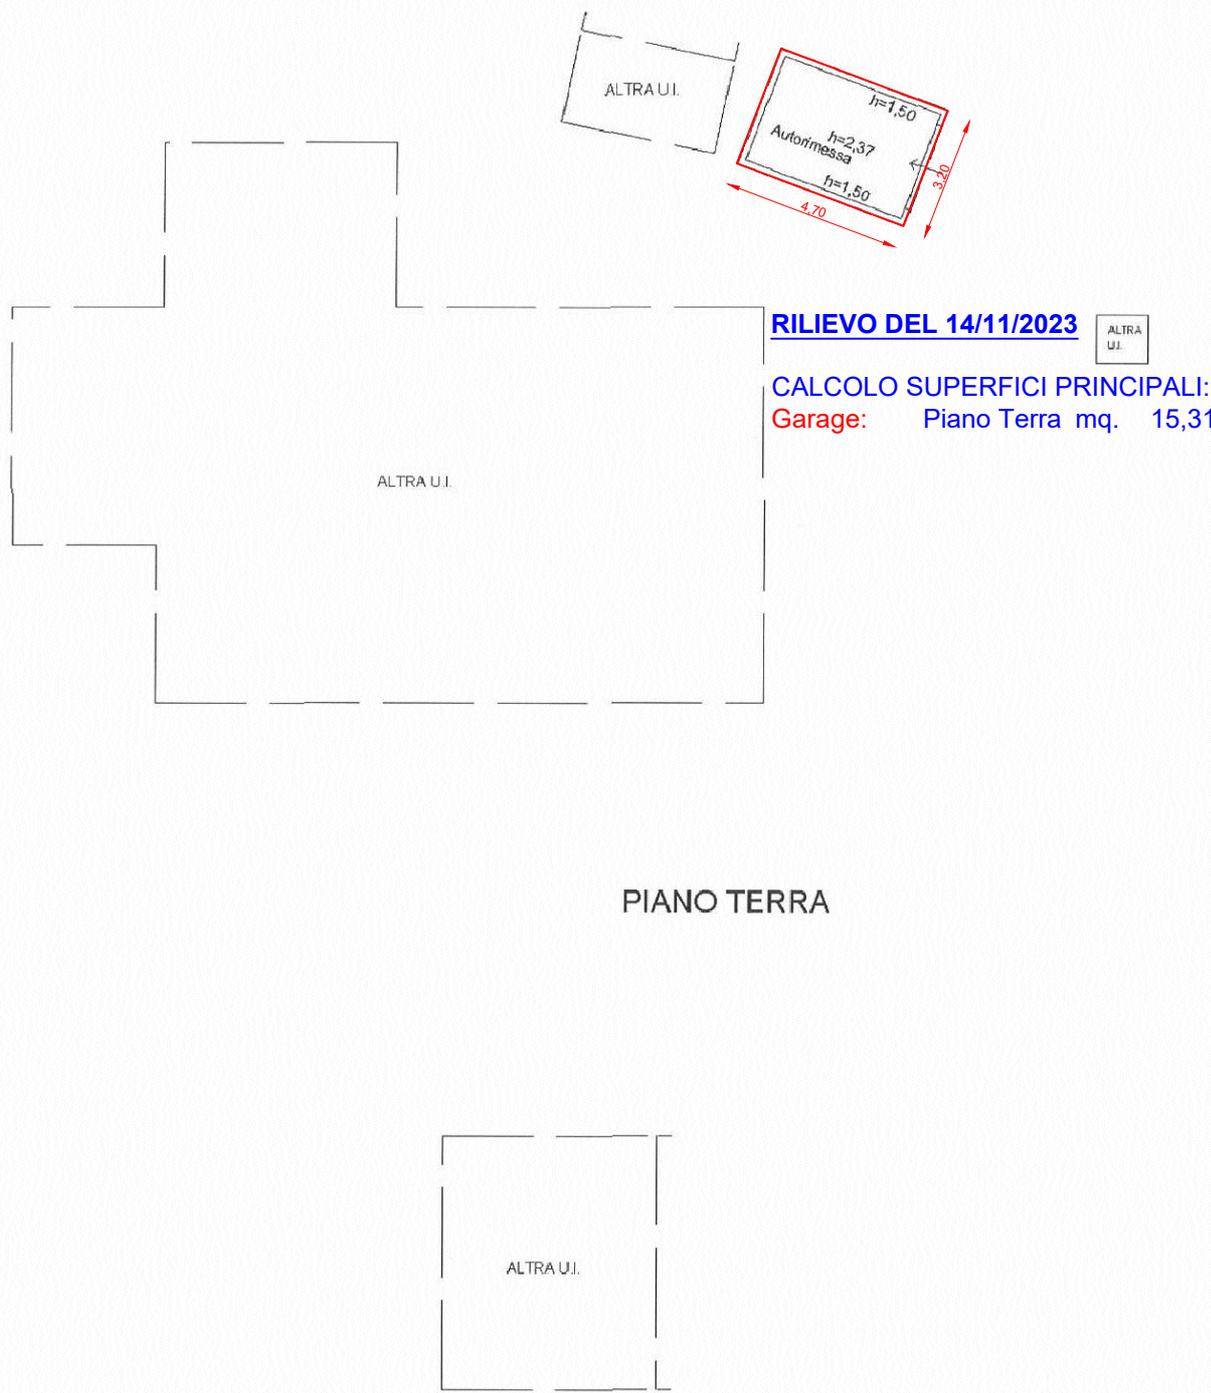

10

Catasto dei Fabbricati - Situazione al 29/10/2023 - Comune di CARTOCETO(B846) - < Foglio 19 - Particella 123 - Subalterno 3 >  
VIA SAN MARTINO n. 8 Piano T