

ELABORATO PLANIMETRICO

Compilato da:
Vitali Massimo

Iscritto all'albo:
Geometri

Prov. Pesaro

N. 1100

**Agenzia del Territorio
CATASTO FABBRICATI
Ufficio Provinciale di
Pesaro**

Comune di Cartoceto

Sezione: Foglio: 19


Particella: 123

Protocollo n. PS0000019 del 02/01/2009

Tipo Mappale n. 213329 del 16/12/2008

Dimostrazione grafica dei subalterni

Scala 1 : 500

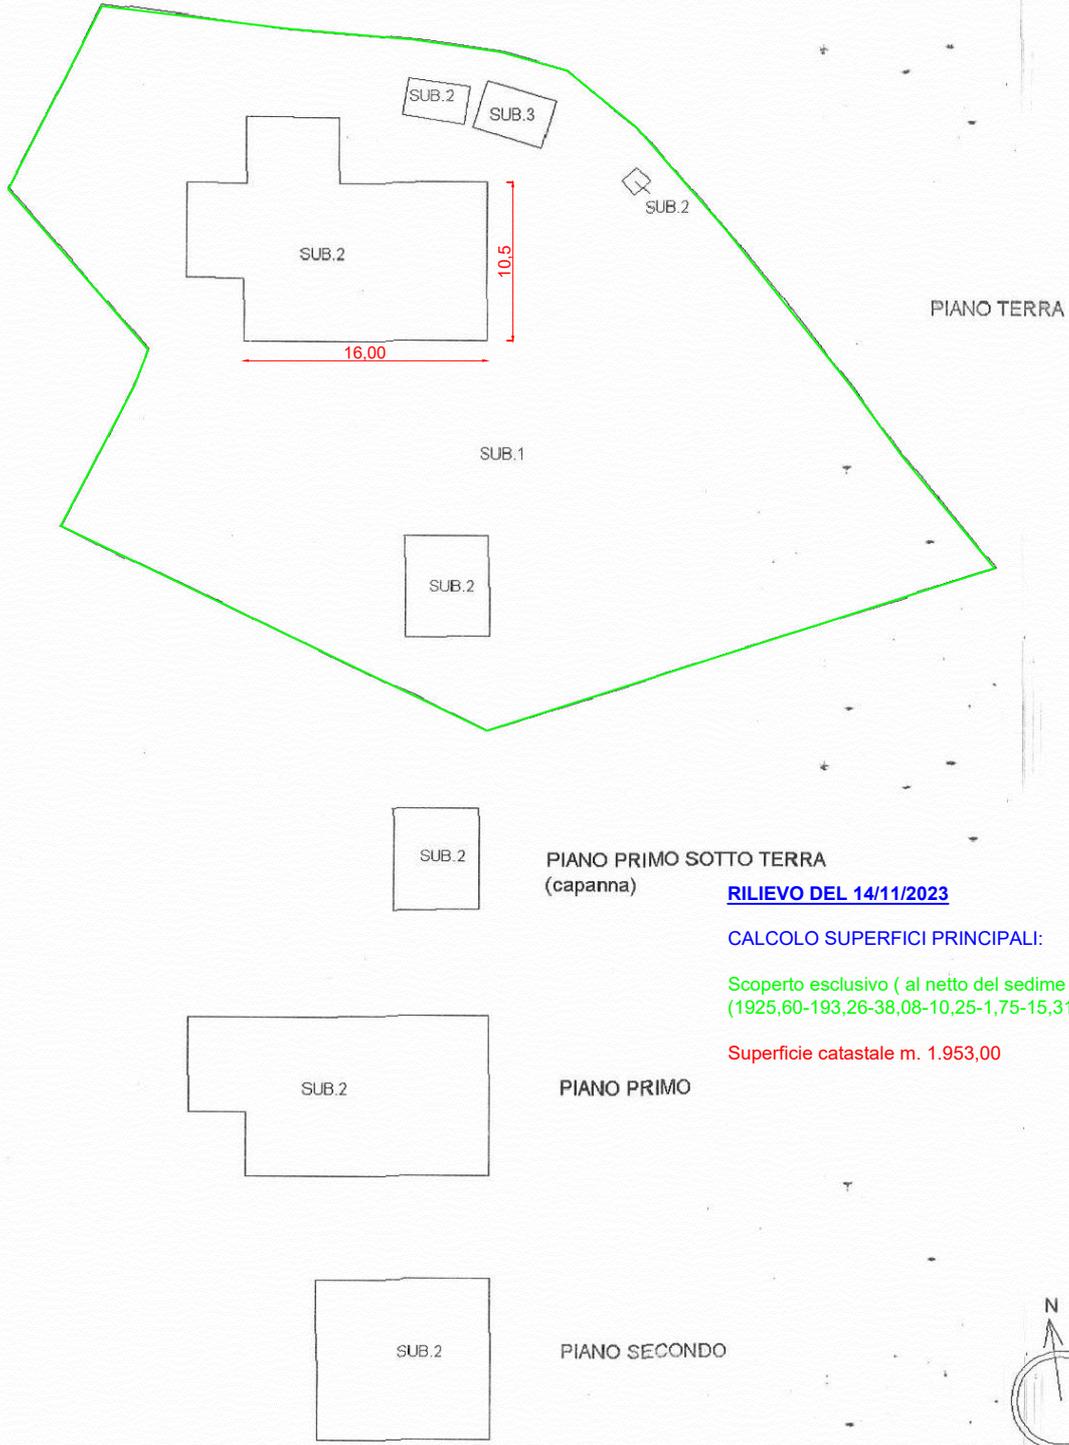

PIANO TERRA

PIANO PRIMO SOTTO TERRA
(capanna)

[RILIEVO DEL 14/11/2023](#)

CALCOLO SUPERFICI PRINCIPALI:

Scoperto esclusivo (al netto del sedime dei fabbricati):
(1925,60-193,26-38,08-10,25-1,75-15,31) = mq. 1.666,95

Superficie catastale m. 1.953,00

PIANO PRIMO

PIANO SECONDO

Elaborato Planimetrico - Catasto dei Fabbricati - Situazione al 31/10/2023 - Comune di CARTOCETO(PS46) - < Sez. urbana - Foglio 19 Particella 123 >