


TRIBUNALE CIVILE DI GROSSETO

PROCEDURA ESECUZIONE IMMOBILIARE **N° 151/2021** R.G.E.I.

Relazione tecnica di stima

ALLEGATO B

Visure storiche, planimetrie catastali, stato attuale

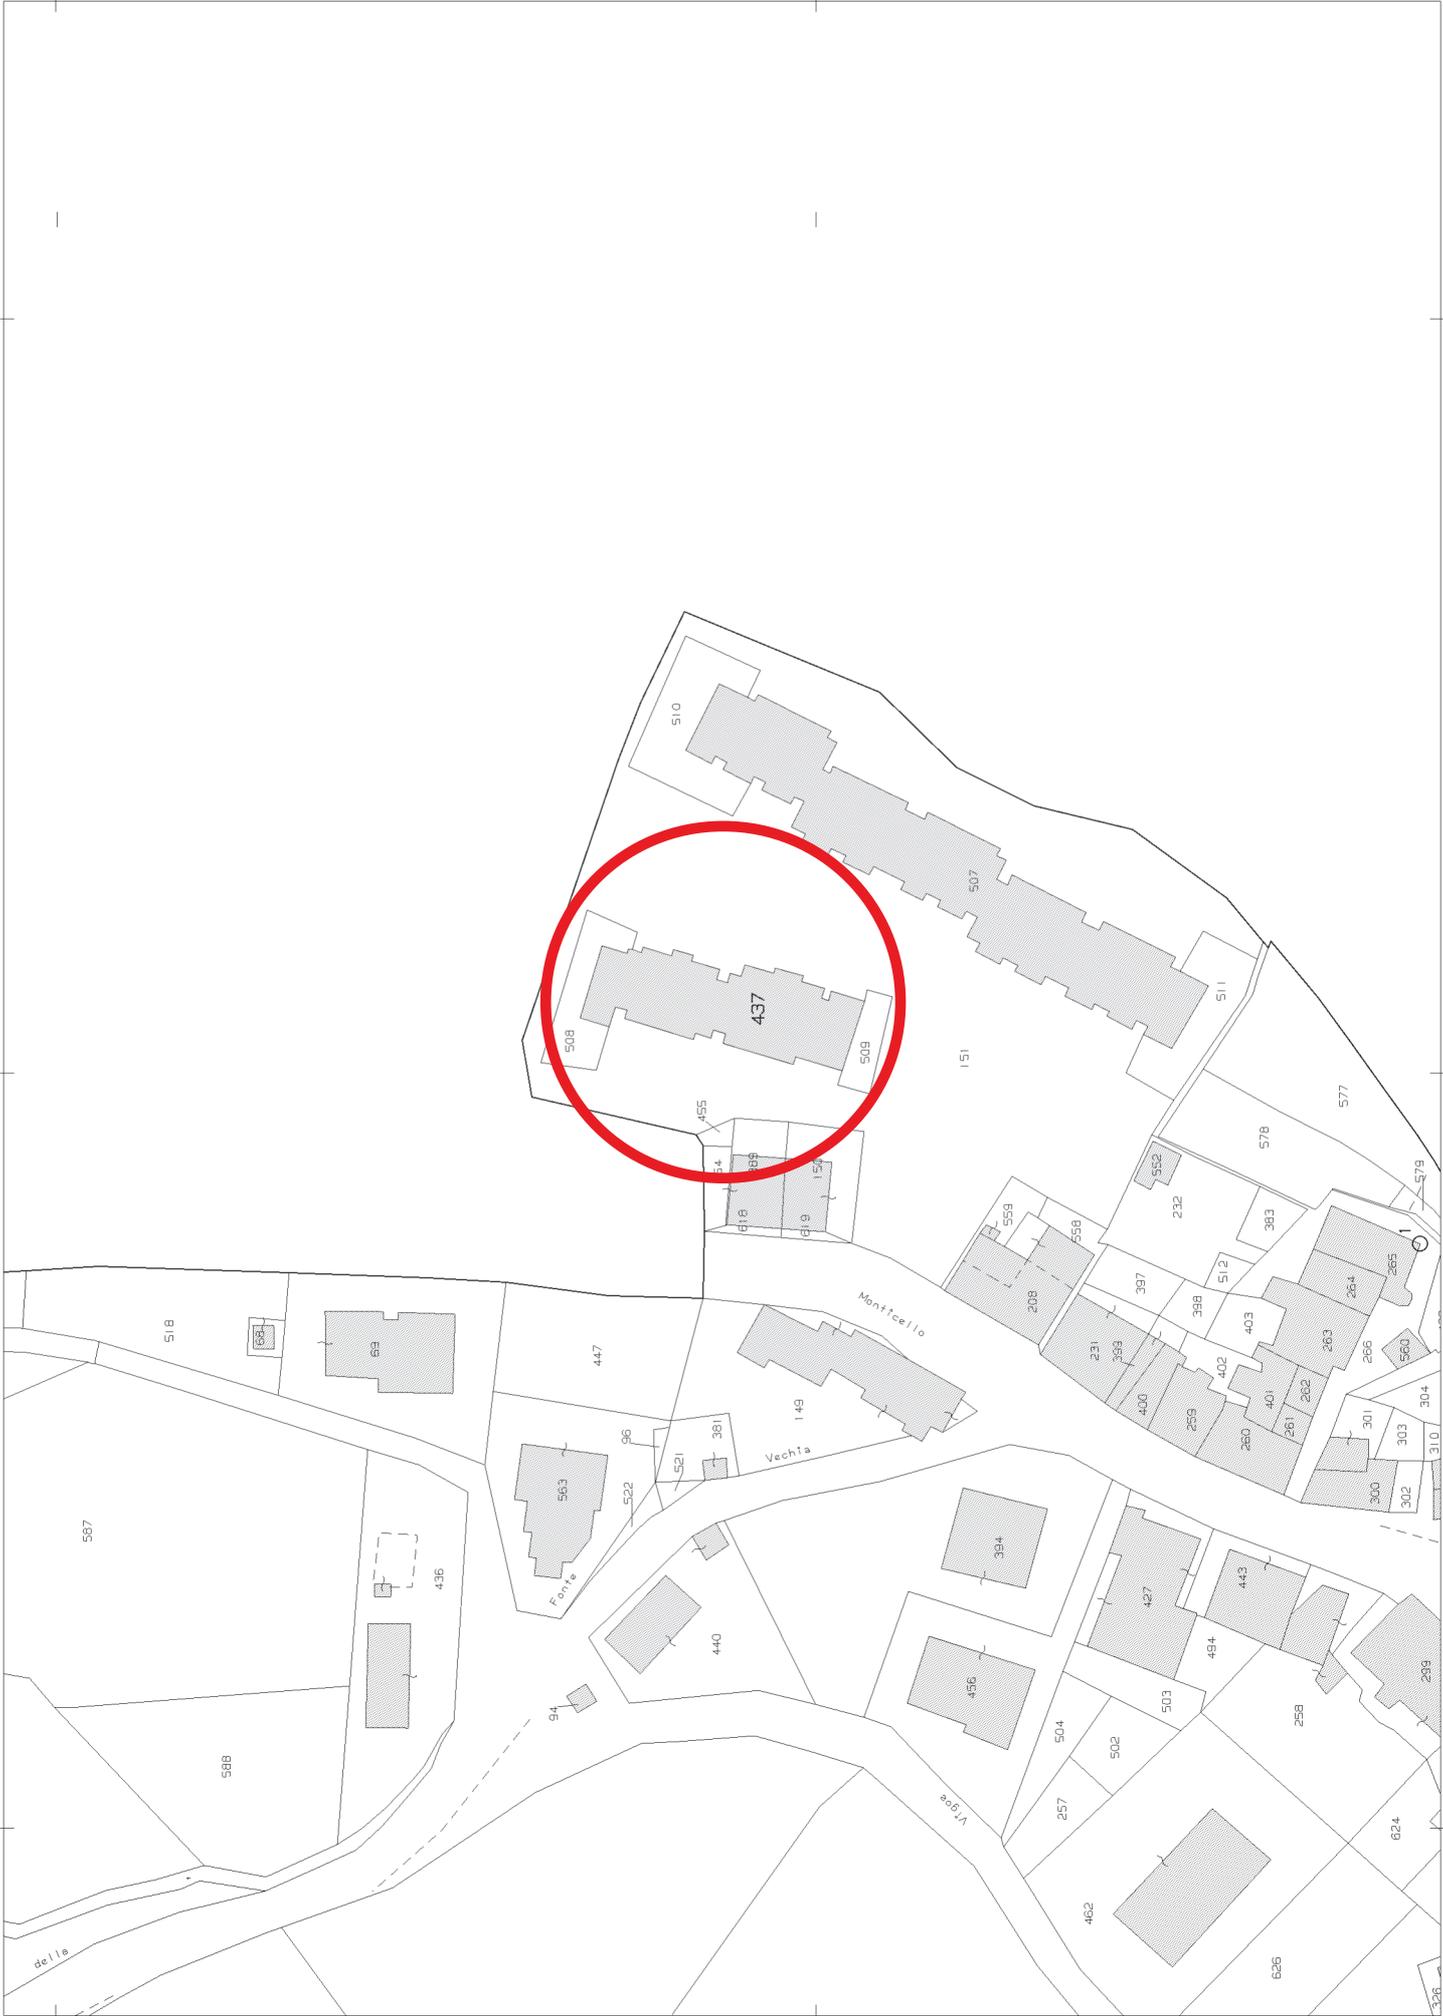

N=47800

E=12100

1 Particella: 437

Comune: CINIGIANO
Foglio: 174

Scala originale: 1:1000
Dimensione cornice: 267,000 x 189,000 metri

29-Dic-2021 15:29:42
Prot. n. T189433/2021

ACCERTAMENTO DELLA PROPRIETÀ IMMOBILIARE URBANA ELENCO DEI SUBALTERNI ASSEGNATI

Comune CINIGIANO	Sezione	Foglio 174	Particella 437	Tipo mappale	del:
---------------------	---------	---------------	-------------------	--------------	------

Sub	UBICAZIONE via/piazza	n.civ	Piani	Scala	Int	DESCRIZIONE
2	via della stazione		T		2	ABITAZIONE
3	via della stazione		T		3	ABITAZIONE
4	via della stazione		1		7	ABITAZIONE
5	via della stazione		1		8	ABITAZIONE
7	via della stazione		S1		2	MAGAZZINO
8	via della stazione		S1		3	MAGAZZINO
9	via della stazione		1		4	ABITAZIONE
10	via della stazione		T		5	ABITAZIONE
11	via della stazione		1		9	ABITAZIONE
12						SOPPRESO
13	via della stazione		S1		4	MAGAZZINO
14	via della stazione		S1		5	MAGAZZINO
16	via della stazione		S1		8	MAGAZZINO
19	via della stazione		S1-T - 1-2			ABITAZIONE-GRAFFATA CON LA PART. 509
20	VIA DEGLI ABETI		S1-T - 1-2			ABITAZIONE-GRAFFATA CON LA PART. 508
21	via della stazione	5	1			ABITAZIONE

MODULARIO
Cat. S. T. 215



MINISTERO DELLE FINANZE
DIREZIONE GENERALE DEL CATASTO E DEI SERVIZI TECNICI ERARIALI

MOD. B (Nuovo Catasto Edilizio Urbano)

Lire
50

80 NUOVO CATASTO EDILIZIO URBANO


(R. DECRETO-LEGGE 13 APRILE 1939, N. 652)

Planimetria dell'immobile situato nel Comune di CINIGIANO Via Monticello


Ditta CO. G. ED. immobiliare s.p.a.

Allegata alla dichiarazione presentata all'Ufficio Tecnico Erariale di GROSSETO

con scheda FB. n° 0328

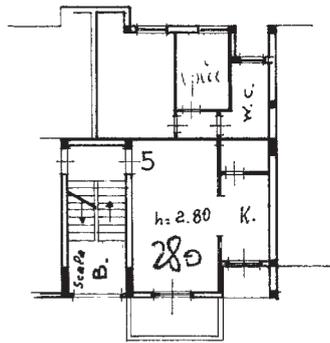

PIANO TERRA

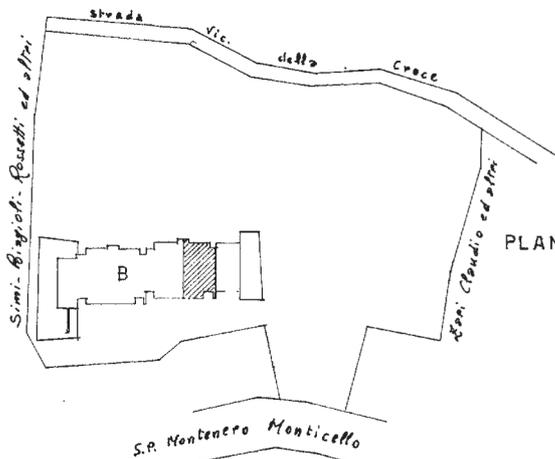

PLANIMETRIA 1:1000

ORIENTAMENTO



SCALA DI I. 200

SPAZIO RISERVATO PER LE ANNOTAZIONI D'UFFICIO

Compilata dal GEOM. MARIO BOSCHI
(Titolo, nome e cognome del tecnico)

Iscritto all'Albo de GEOMETRI
della Provincia di GROSSETO

DATA 31.10.78

Firma: [Signature]

DATA

PROT. N° 119

119
h3p/mob10

ACCETTABILE
[Signature]

195 - OFFICINA CATASTO

MODULARIO
F. Col. 5 7 215



MINISTERO DELLE FINANZE
DIREZIONE GENERALE DEL CATASTO E DEI SERVIZI TECNICI ERARIALI

MOD. B (Nuovo Catasto Edilizio Urbano)

Lire
50

81 NUOVO CATASTO EDILIZIO URBANO


(R. DECRETO-LEGGE 13 APRILE 1989, N. 652)

Planimetria dell'immobile situato nel Comune di CINIGIANO Via Monticello


Ditta CO. G. ED. s.p.a. immobiliare

Allegata alla dichiarazione presentata all'Ufficio Tecnico Erariale di GROSSETO

con scheda FB n° 0321

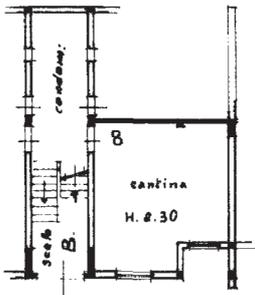

PIANO SEMINT.

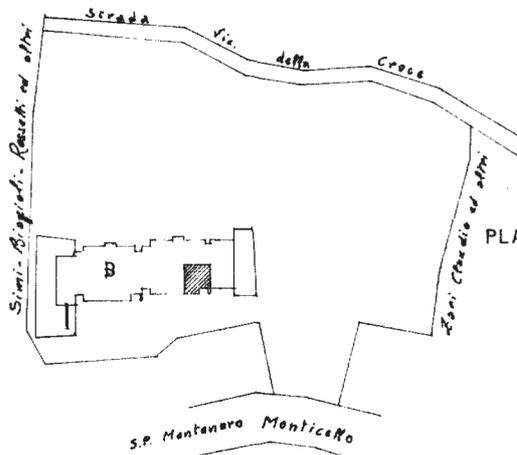

PLANIMETRIA 1:1000

ORIENTAMENTO

SCALA DI I. 200

SPAZIO RISERVATO PER LE ANNOTAZIONI D'UFFICIO

DATA	
PROT. n°	112
	114
	113 F. sub 16

ACQUISTO
[Signature]


Compilata dal GEOM. MARIO BOSCHI
(Titolo, nome e cognome del tecnico)

Iscritto all'Albo de GEOMETRI
della Provincia di GROSSETO


DATA 31.10.78

Firma: *[Signature]*

STATO ATTUALE - Piano Terra

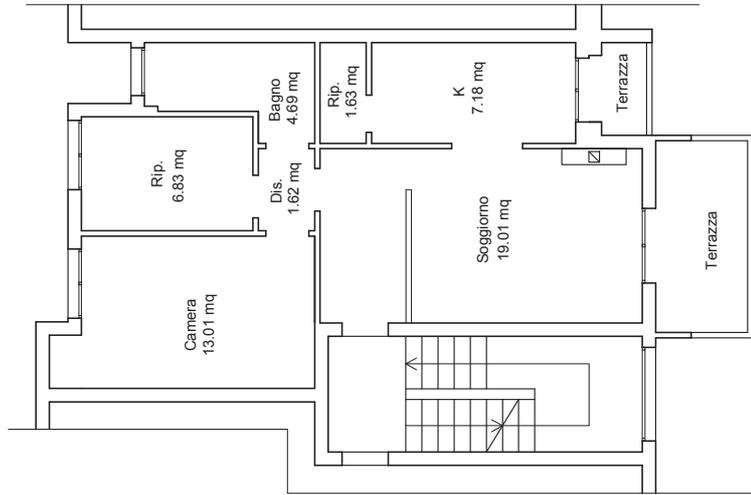

STATO ATTUALE - Piano Seminterato

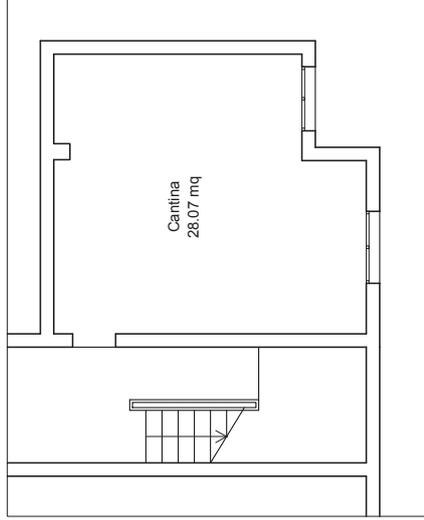

STATO ATTUALE
Scala 1:100

