


**Agenzia delle Entrate
CATASTO FABBRICATI
Ufficio Provinciale di
Potenza**

ELABORATO PLANIMETRICO	
Compilato da:	██████████
Iscritto all'albo:	Geometri
Prov. Potenza	N. ██████████


Comune di Venosa	Protocollo n. PZ0017420 del 08/03/2022
Sezione: Foglio: 59 Particella: 342	Tipo Mappale n. del

Dimostrazione grafica dei subalterni Scala 1 : 500

PIANO TERRA

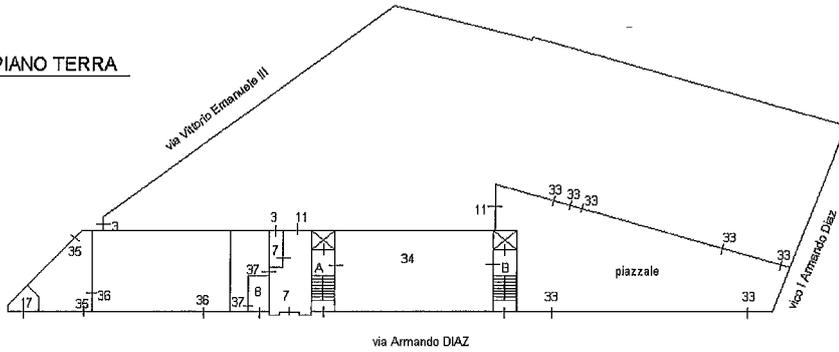


PIANO TERRA da via Vittorio Emanuele III

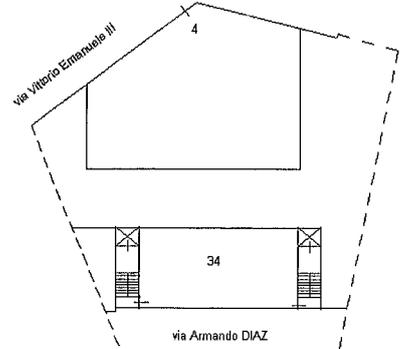


PIANO S1 da via Armando Diaz


PIANO PRIMO

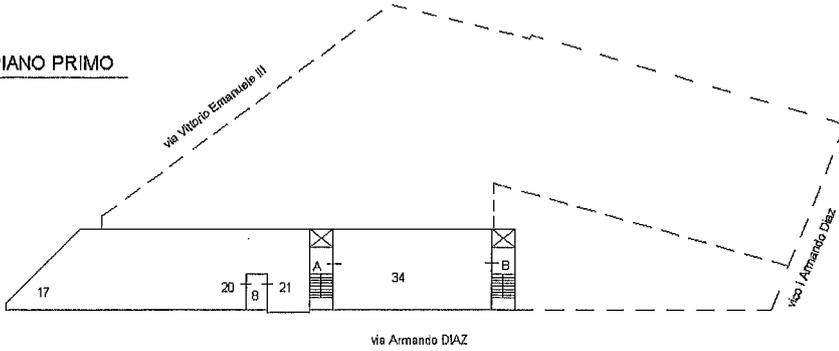

SECONDO PIANO

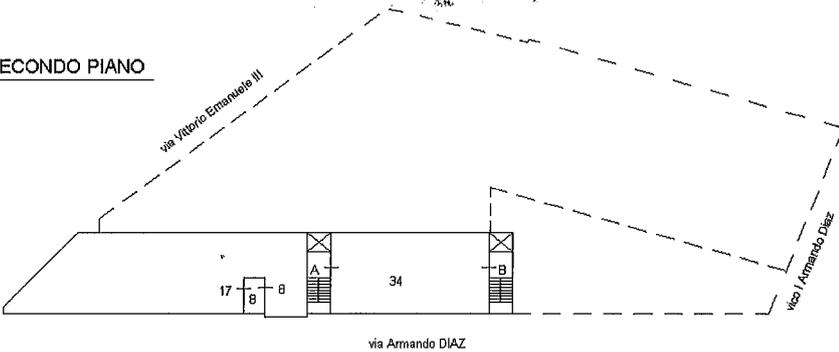

TERZO PIANO

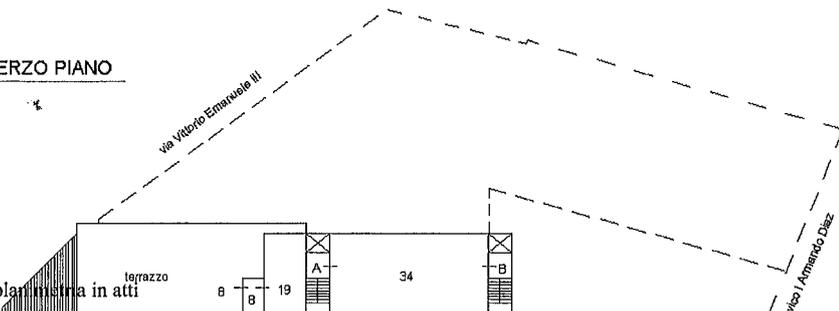

Ultima planimetria in atti



NORD



Dichiarazione protocollo n. PZ0017420 del 08/03/2022

**Agenzia delle Entrate
CATASTO FABBRICATI
Ufficio Provinciale di
Potenza**

Comune di Venosa

Via Armando Diaz

civ. 41

Identificativi Catastali:

Sezione:

Foglio: 59

Particella: 342

Subalterno: 35

Compilata da:

Iscritto all'albo:
Geometri

Prov. Potenza

N. [REDACTED]


Planimetria

Scheda n. 1

Scala 1:200

PIANO TERRA

h 4.10 m

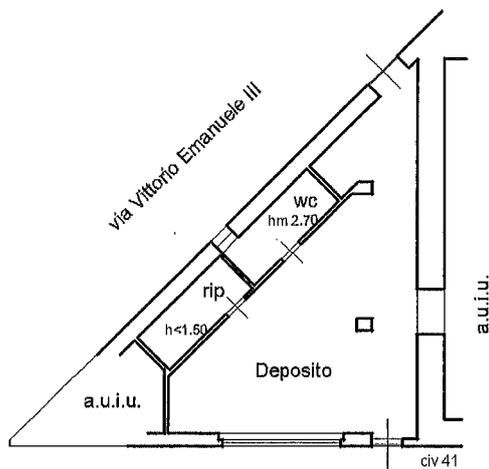

via Armando DIAZ

il Tecnico

[REDACTED]



Scala 1 : 200

Ultima planimetria in atti



**Agenzia delle Entrate
CATASTO FABBRICATI
Ufficio Provinciale di
Potenza**

Dichiarazione protocollo n. PZ0017420 del 08/03/2022

Comune di Venosa

Via Armando Diaz

civ. 43

Identificativi Catastali:

Sezione:

Foglio: 59

Particella: 342

Subalterno: 37

Compilata da:

Isritto all'albo:
Geometri

Prov. Potenza

N. [REDACTED]


Planimetria

Scheda n. 1

Scala 1:200

PIANO TERRA

h 4.25 m

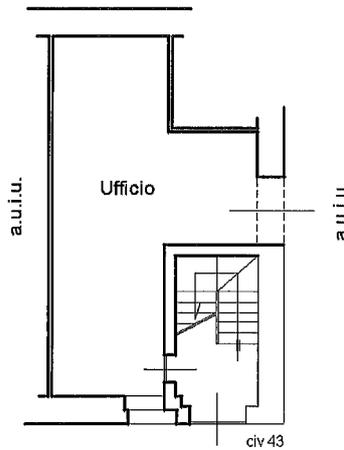

via Armando DIAZ

Il Tecnico

[REDACTED]

NORD



Scala 1 : 200

Ultima planimetria in atti

