

**Agenzia del Territorio
CATASTO FABBRICATI
Ufficio Provinciale di
Teramo**

Dichiarazione protocollo n. TE0019312 del 26/01/2011
Planimetria di u.i.u. in Comune di Bellante
Via Nazionale

civ. 8/C

Identificativi Catastali:
Sezione:
Foglio: 50
Particella: 1086
Subalterno: 46

Compilata da:
Bellabona Plinio
Iscritto all'albo:
Geometri
Prov. Teramo


N. 1040

Scheda n. 1

Scala 1:200


ALL. 6

Vano montacarichi

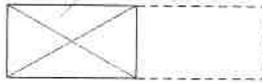

PIANO TERRA

Vano montacarichi

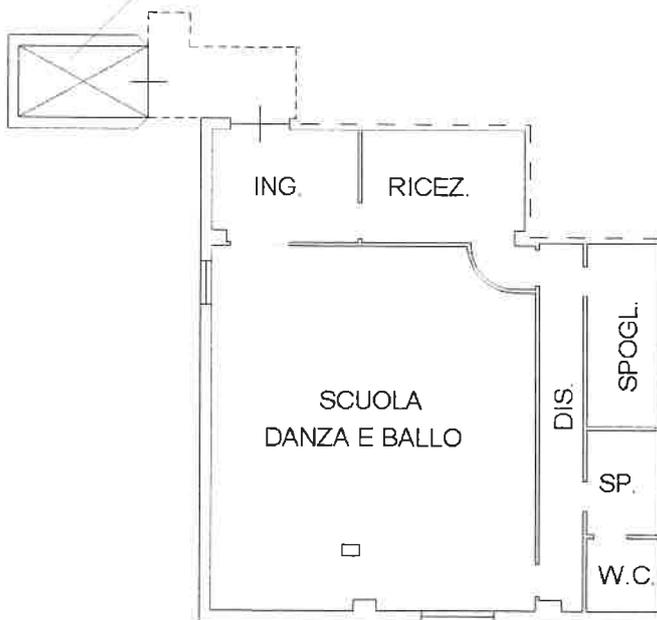

PIANO 1° SOTTOSTRADA

H=3,05 mt.

