

Dichiarazione protocollo n. MI0592308 del 06/10/2006

**Agenzia del Territorio  
CATASTO FABBRICATI  
Ufficio Provinciale di  
Milano**

Planimetria di u.i.u. in Comune di Bareggio

via concordia

civ. 55

Identificativi Catastali:

Sezione:

Foglio: 12

Particella: 498

Subalterno: 709

Compilata da:

ZUCCATO TIZIANO

Iscritto all'albo:

Architetti

Prov. Milano


N. 6253

Scheda n. 1

Scala 1:200

### Piano Primo

H = 2.70

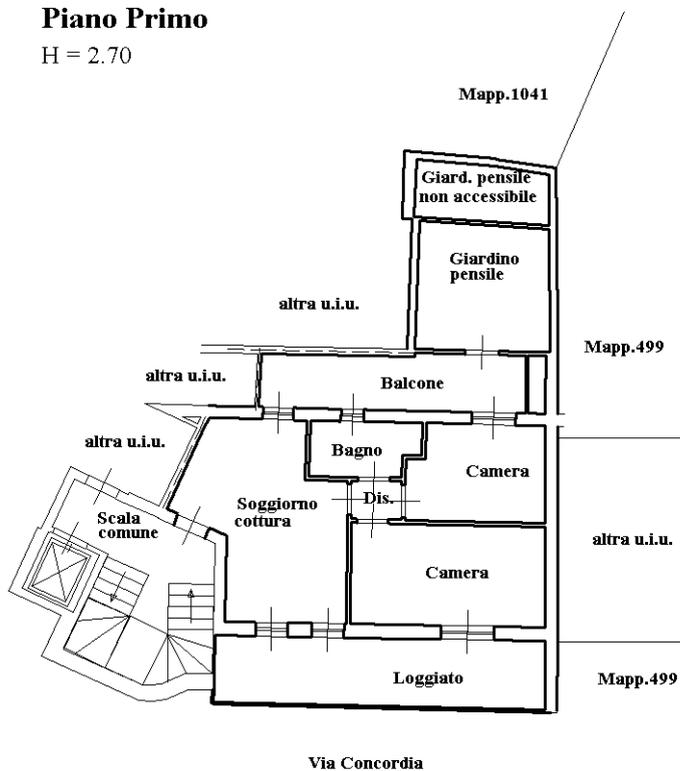

Catasto dei Fabbricati - Situazione al 03/07/2024 - Comune di BAREGGIO(A652) - < Foglio 12 - Particella 498 - Subalterno 709 >  
VIA CONCORDIA n. 55 Piano 1

Ultima planimetria in atti

