

**Agenzia delle Entrate**  
**CATASTO FABBRICATI**  
Ufficio provinciale di  
Milano

Dichiarazione protocollo n. MI0259823 del 30/05/2016  
Planimetria di u.i.u. in Comune di Milano  
Via Carlo Imbonati

civ. 62/2


Identificativi Catastali:  
Sezione: 137  
Particella: 205  
Subalterno: 1210

Compilata da:  
Modica Giorgio  
Iscritto all'albo:  
Architetti  
Prov. Monza E Brianza N. 1891

Scheda 1: 200

Ultima planimetria in atti

PIANO SECONDO SOTTOSTRADA  
H=2,80m

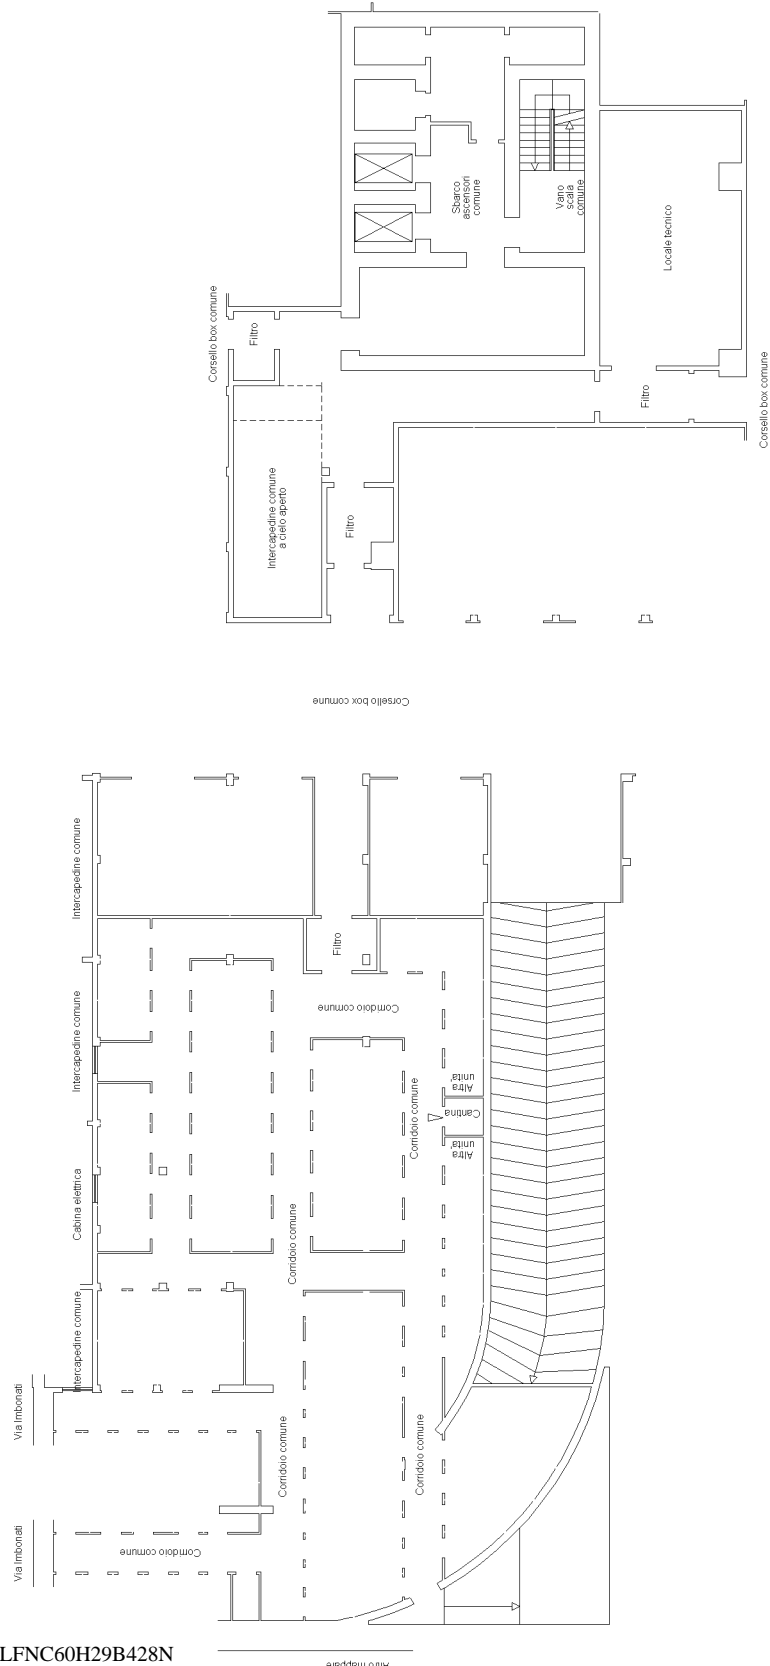

invari 01

Catasto dei Fabbricati - Situazione al 23/10/2022 - Comune di MILANO(E205) - < Foglio 137 - Particella 205 - Subalterno 1210 >

VIA CARLO IMBONATI n. 62/2 Piano S2