

23

**Agenzia del Territorio  
CATASTO FABBRICATI  
Ufficio Provinciale di  
Siena**

Dichiarazione protocollo n. S10044067 del 13/05/2010

Planimetria di u.i.u. in Comune di Sovicille

Via Poggio Perini (san Rocco A Pilli)

civ.

Identificativi Catastali:

Sezione:

Foglio: 101

Particella: 310

Subalterno: 62

Compilata da:

Fiorini Gabriele

Iscritto all'albo:

Geometri


Prov. Siena

N. 1025

Scheda n. 1

Scala 1:200

PIANO PRIMO  
h=2,70

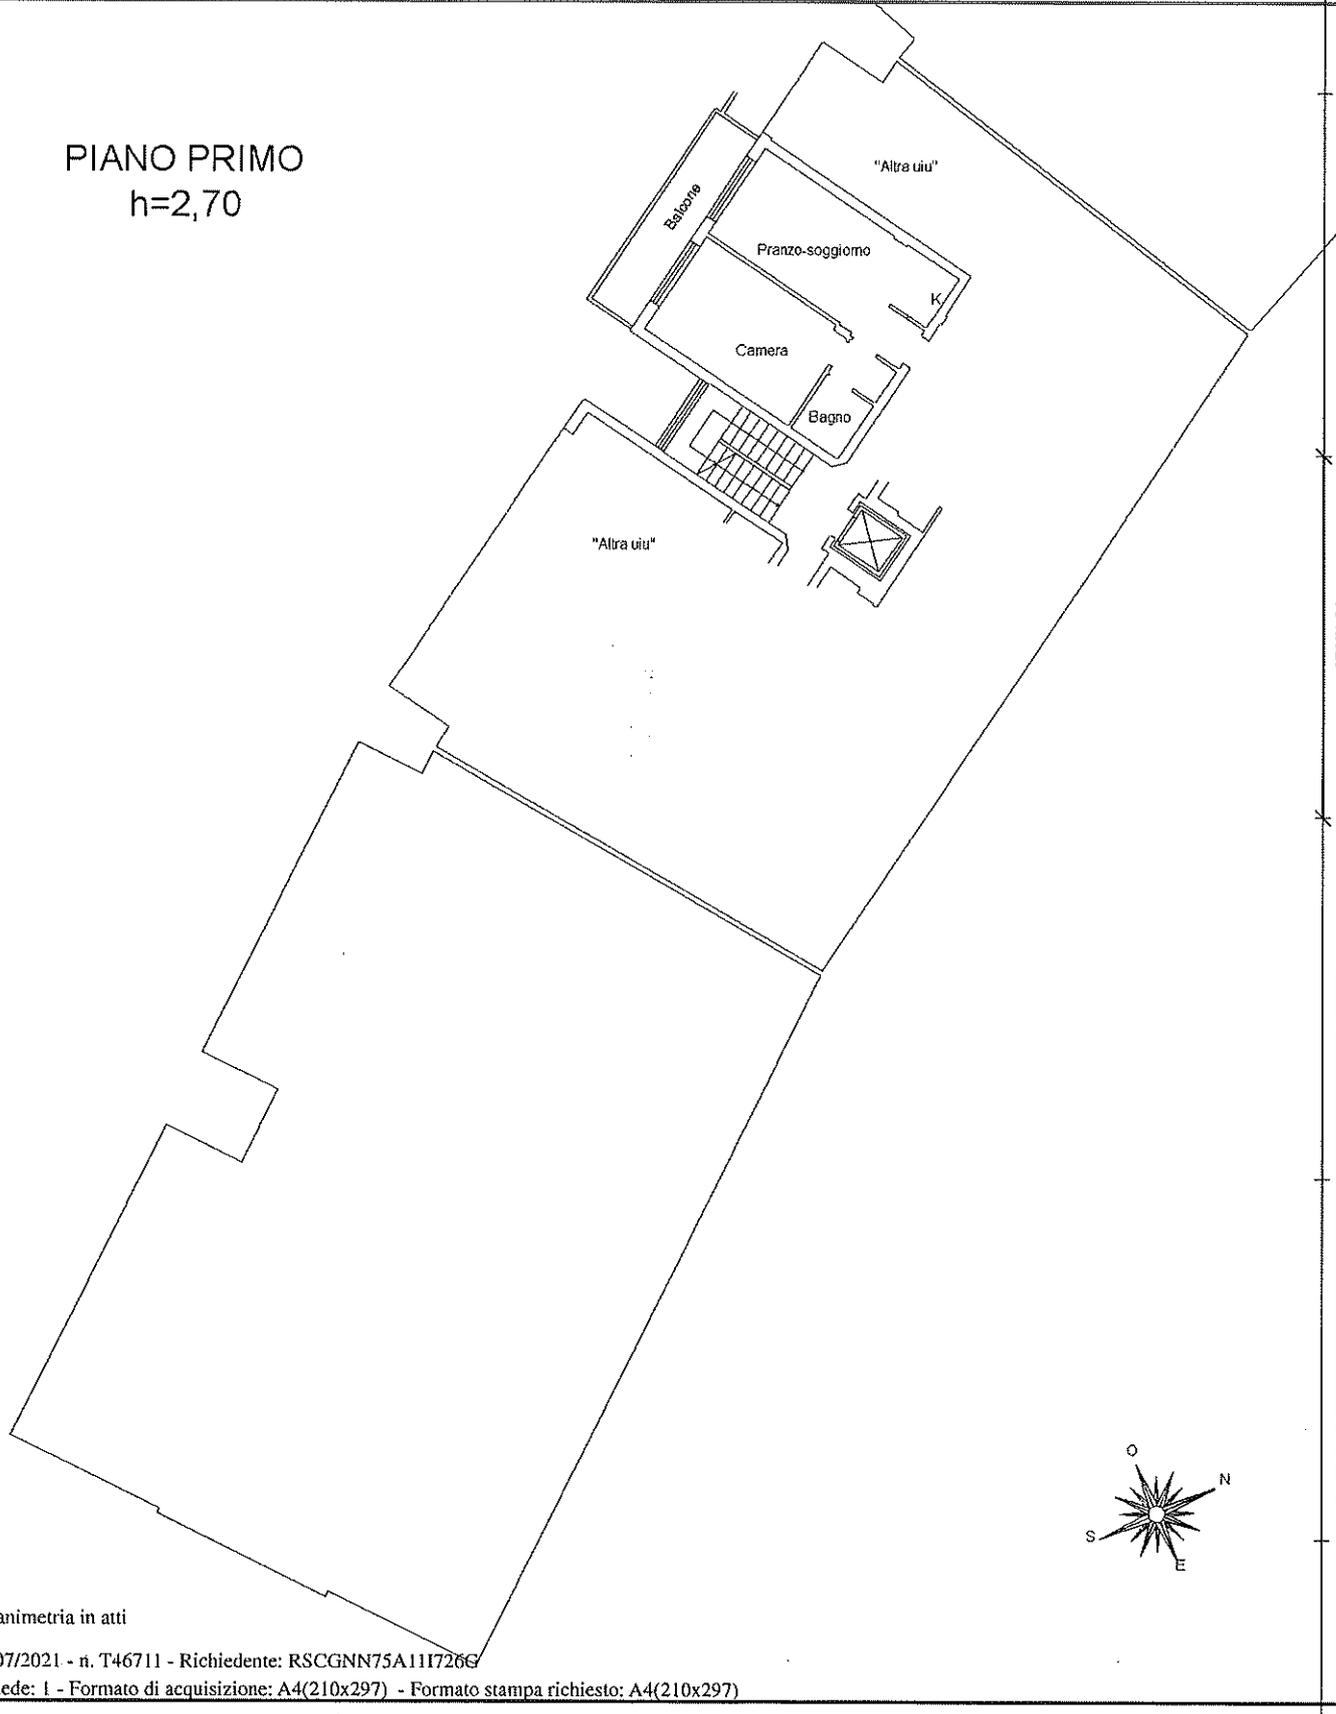

Ultima planimetria in atti

Data: 01/07/2021 - n. T46711 - Richiedente: RSCGNN75A11I726G

Totale schede: 1 - Formato di acquisizione: A4(210x297) - Formato stampa richiesto: A4(210x297)

Catasto dei Fabbricati - Situazione al 01/07/2021 - Comune di SOVICILLE(1877) - < Foglio 101 - Particella 310 - Subalterno 62 - Firmato D:\RUBEGGIO\INTESE\Ba: IARUBAPEC S.P.A. NG CA 3 Serial#: 481ba39a862e697b92b1c9d831eb350f



