

L3

**Agenzia del Territorio  
CATASTO FABBRICATI  
Ufficio Provinciale di  
Siena**

Dichiarazione protocollo n. SI0044067 del 13/05/2010

Planimetria di u.i.u. in Comune di Sovicille

Via Poggio Perini (san Rocco A Pilli)

civ.

Identificativi Catastali:

Sezione:

Foglio: 101

Particella: 310

Subalterno: 64

Compilata da:  
Fiorini Gabriele

Iscritto all'albo:  
Geometri



Prov. Siena

N. 1025

Scheda n. 1

Scala 1:200

PIANO PRIMO  
h=2,70

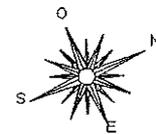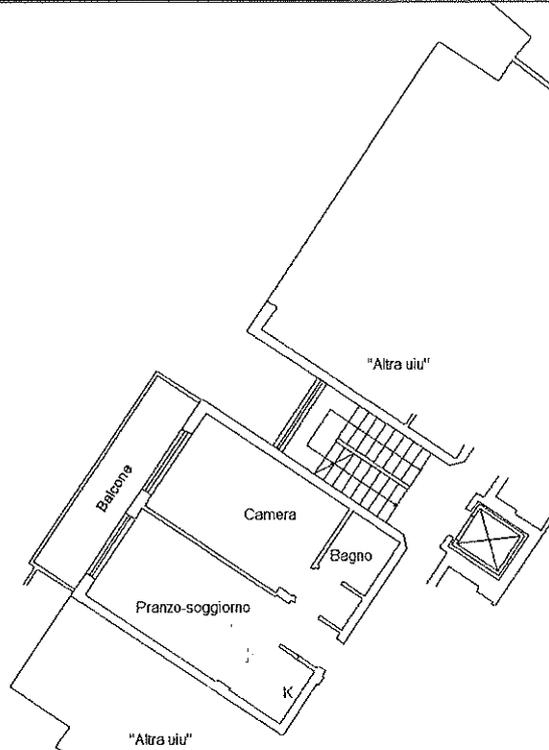

Ultima planimetria in atti



