

**Agenzia del Territorio  
CATASTO FABBRICATI  
Ufficio Provinciale di  
Cagliari**

Dichiarazione protocollo n. CA0381196 del 29/12/2006

Planimetria di u.i.u. in Comune di Sant'antioco

Via Montello

civ. 31

Identificativi Catastali:

Sezione:  
Foglio: 16  
Particella: 5608  
Subalterno: 5

Compilata da:

Rosa Lucio  
Iscritto all'albo:  
Geometri

Prov. Cagliari




N. 1594

Scheda n. 1

Scala 1:200

**PIANO PRIMO**

h=2.75

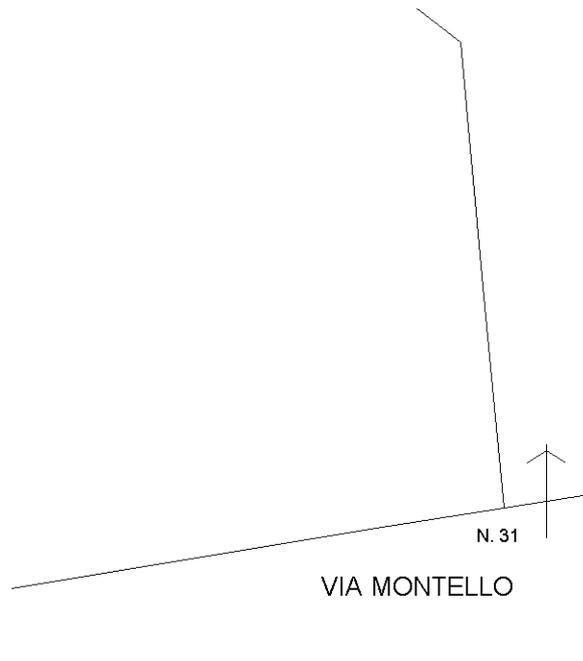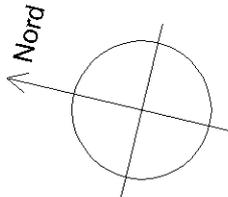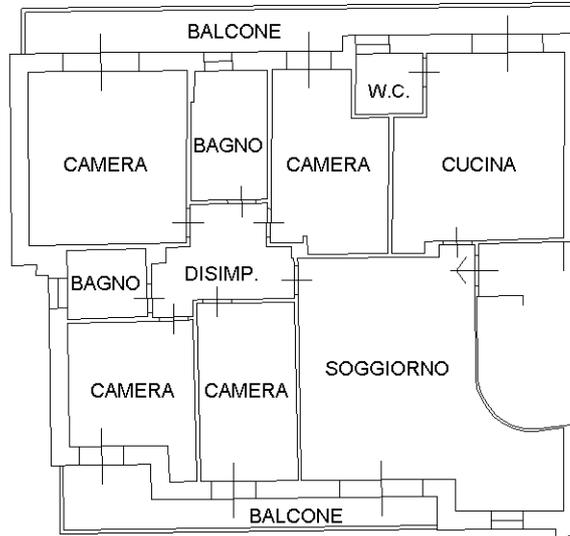

Catasto dei Fabbricati - Situazione al 07/12/2022 - Comune di SANT'ANTIOCO(294) - < Foglio 16 - Particella 5608 - Subalterno 5 >  
VIA MONTELLO n. 31 Piano 1

Ultima planimetria in atti