

**Agenzia del Territorio
CATASTO FABBRICATI
Ufficio Provinciale di
Milano**

Dichiarazione protocollo n. MI0443661 del 06/07/2006

Planimetria di u.i.u. in Comune di Agrate Brianza

Via Esculapio

civ. SC

Identificativi Catastali:

Sezione:

Foglio: 40

Particella: 24

Subalterno: 702

Compilata da:
Passoni Carlo


Iscritto all'albo:
Architetti

Prov. Milano

N. 235

Scheda n. 1

Scala 1:200

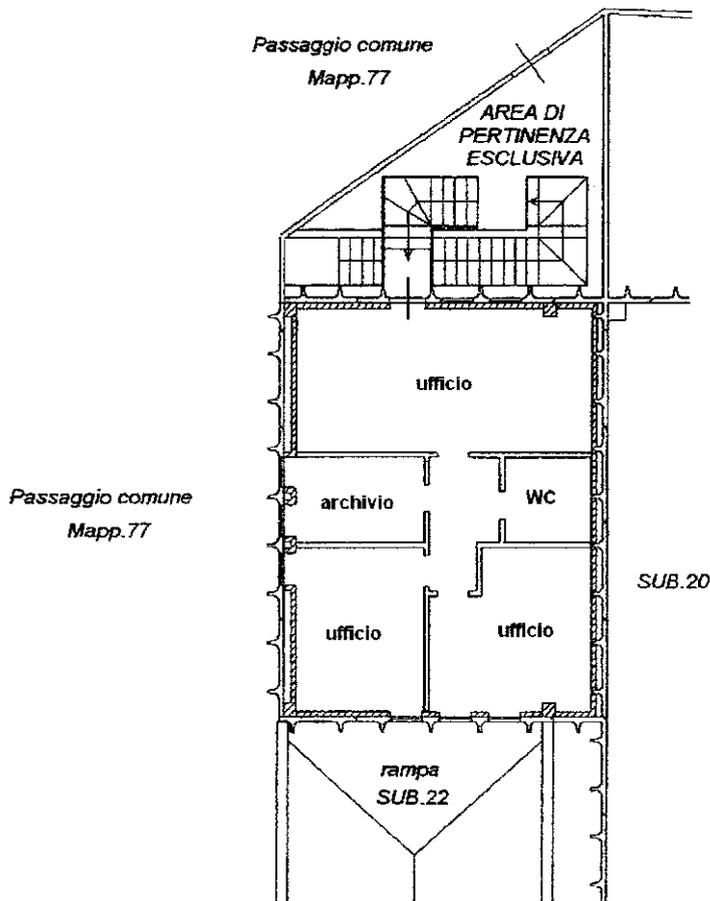

PIANO TERRA

H = 3.20

Ultima planimetria in atti