

**Agenzia del Territorio
CATASTO FABBRICATI
Ufficio Provinciale di
Lucca**

Dichiarazione protocollo n. LU0202083 del 04/11/2010

Planimetria di u.i.u. in Comune di Lucca

Via Della Grotta

civ. 41

Identificativi Catastali:

Sezione:

Foglio: 130

Particella: 227

Subalterno: 14

Compilata da:
Turelli Enrico


Iscritto all'albo:
Geometri

Prov. Lucca

N. 262

Scheda n. 1

Scala 1:200

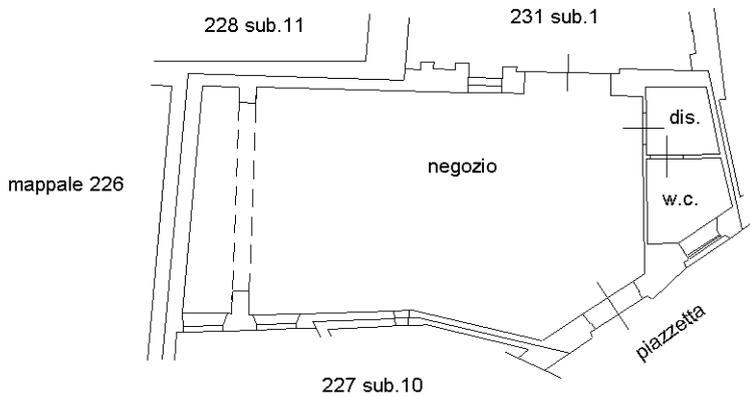

PIANO TERRA

h:2,70

NORD



SCALA 1:200

Agenzia delle Entrate
CATASTO FABBRICATI
Ufficio Provinciale di
Lucca

Dichiarazione protocollo n. LU0039846 del 12/05/2014

Planimetria di u.i.u. in Comune di Lucca

Piazzetta Della Grotta

civ.

Identificativi Catastali:

Sezione:
Foglio: 130
Particella: 228
Subalterno: 11

Compilata da:
Baccelli Marco


Iscritto all'albo:
Geometri

Prov. Lucca

N. 00600


Scheda n. 1

Scala 1:200

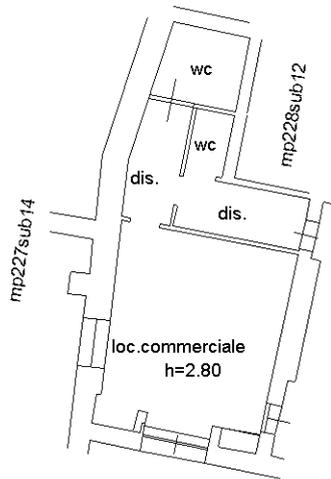

mp231sub1

PIANO TERRA

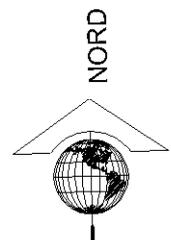

Ultima planimetria in atti

**Agenzia del Territorio
CATASTO FABBRICATI
Ufficio Provinciale di
Lucca**

Dichiarazione protocollo n. LU0182752 del 05/10/2010

Planimetria di u.i.u. in Comune di Lucca

Via Della Grotta

civ. 41

Identificativi Catastali:

Sezione:

Foglio: 130

Particella: 228

Subalterno: 12

Compilata da:
Turelli Enrico


Iscritto all'albo:
Geometri

Prov. Lucca

N. 262

Scheda n. 1

Scala 1:200

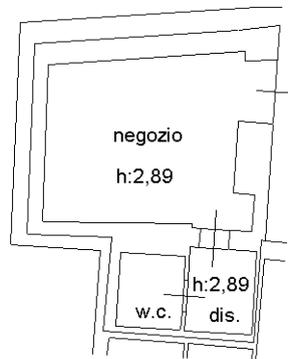

PIANO TERRA



SCALA 1:200

Catasto dei Fabbricati - Situazione al 13/05/2024 - Comune di LUCCA(E715) - < Foglio 130 - Particella 228 - Subalterno 12 >
VIA DELLA GROTTA n. 41 Piano T

Ultima planimetria in atti

**Agenzia del Territorio
CATASTO FABBRICATI
Ufficio Provinciale di
Lucca**

Dichiarazione protocollo n. LU0202086 del 04/11/2010

Planimetria di u.i.u. in Comune di Lucca

Via Della Grotta

civ. 35

Identificativi Catastali:

Sezione:

Foglio: 130

Particella: 233

Subalterno: 11

Compilata da:
Turelli Enrico


Iscritto all'albo:
Geometri

Prov. Lucca


N. 262

Scheda n. 1

Scala 1:200

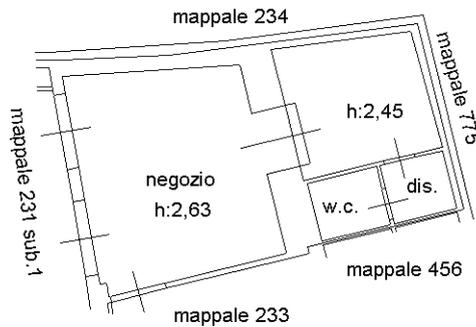

PIANO TERRA

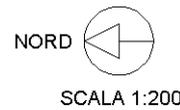

**Agenzia del Territorio
CATASTO FABBRICATI
Ufficio Provinciale di
Lucca**

Dichiarazione protocollo n. LU0202086 del 04/11/2010

Planimetria di u.i.u. in Comune di Lucca

Via Della Grotta

civ. 35

Identificativi Catastali:

Sezione:

Foglio: 130

Particella: 233

Subalterno: 12

Compilata da:
Turelli Enrico


Iscritto all'albo:
Geometri

Prov. Lucca

N. 262

Scheda n. 1

Scala 1:200

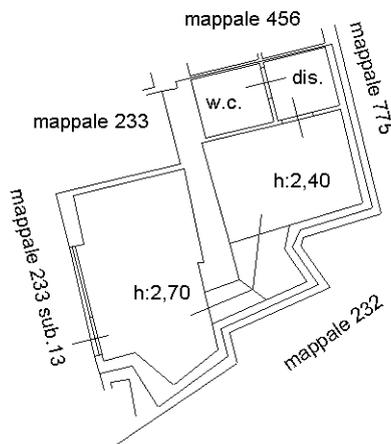

PIANO TERRA



SCALA 1:200

Catasto dei Fabbricati - Situazione al 28/10/2024 - Comune di LUCCA(E715) - < Foglio 130 - Particella 233 - Subalterno 12 > - Uiu graffiata
VIA DELLA GROTTA n. 35 Piano T

Ultima planimetria in atti